


КАРТОГРАФІЧНА СХЕМА
РОЗТАШУВАННЯ ЗЕМЕЛЬНОЇ ДІЛЯНКИ
Волинська область, м.Ковель
район вул.Брестської

М 1 : 7000

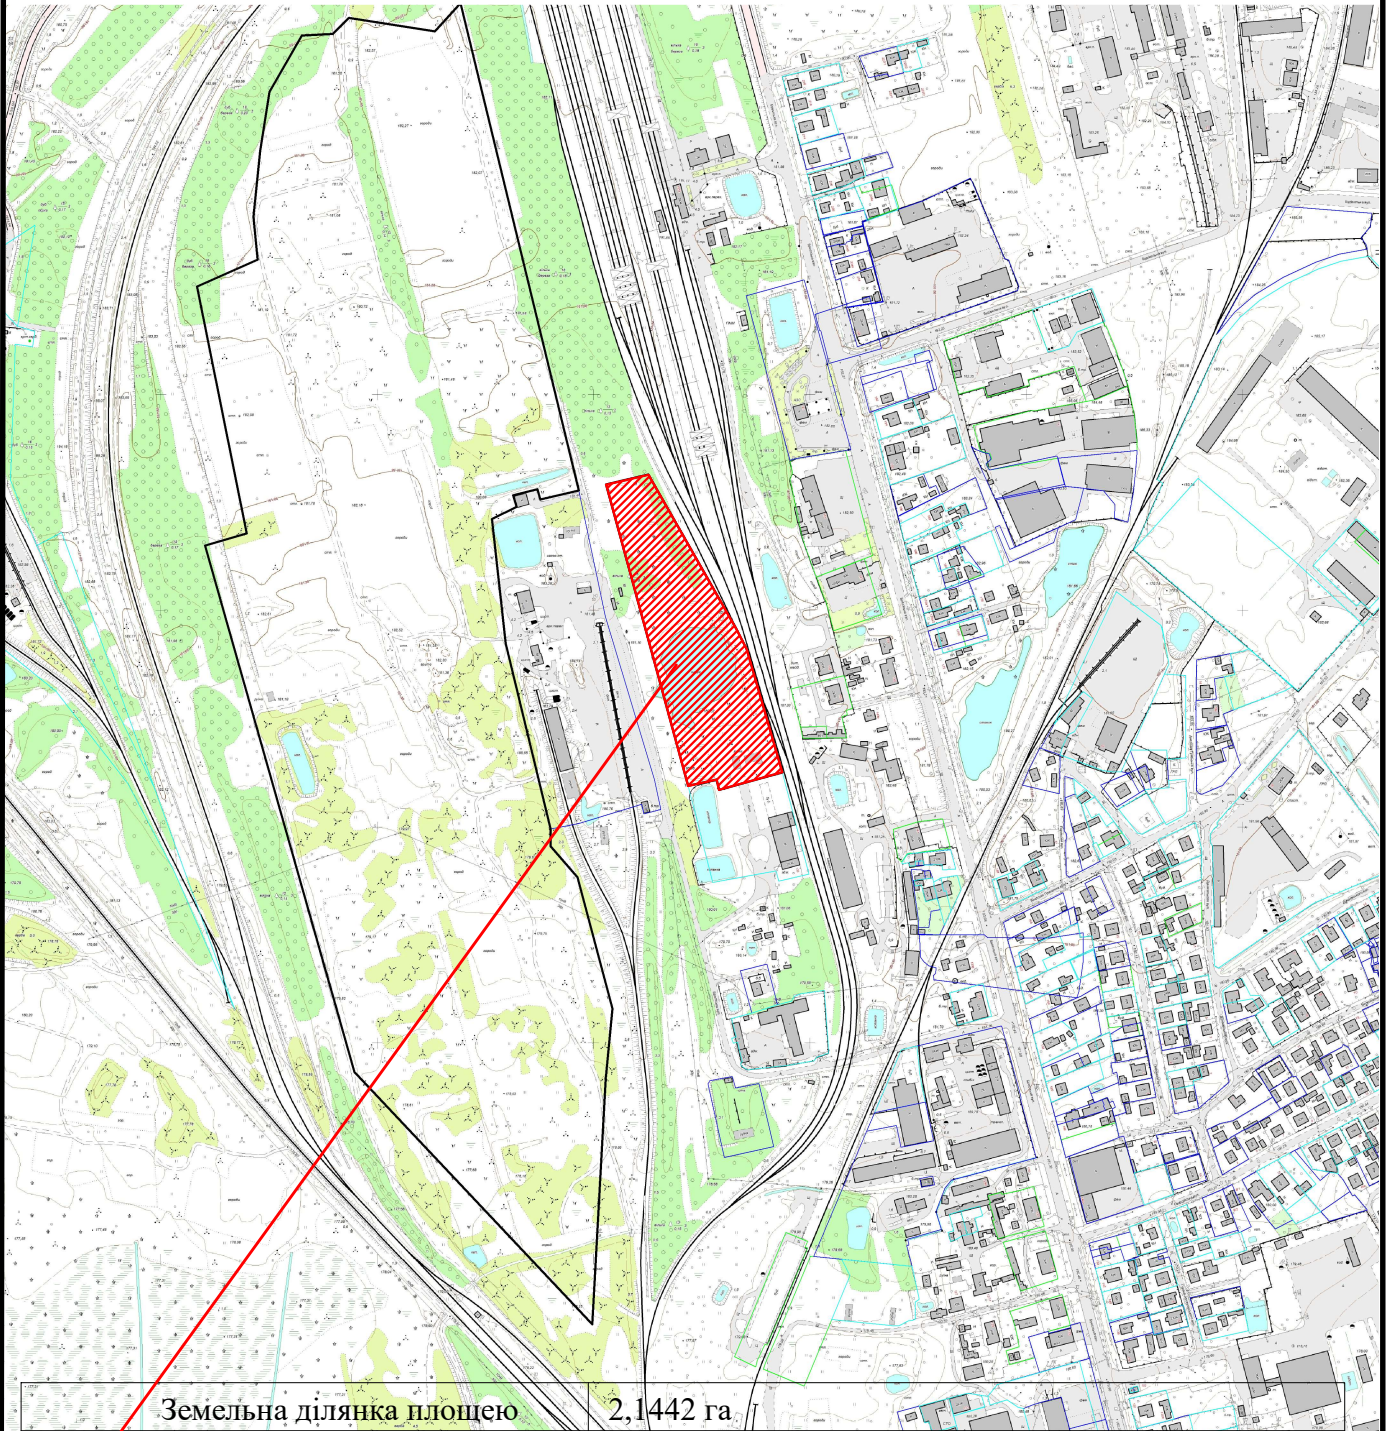

Земельна ділянка площею

2,1442 га

Цільове призначення:

12.08 для розміщення та експлуатації будівель і споруд додаткових транспортних послуг та допоміжних операцій/ для розміщення мультимодальних терміналів/

Кадастровий номер земельної ділянки:

0710400000:40:004:0041