


КАРТОГРАФІЧНА СХЕМА
РОЗТАШУВАННЯ ЗЕМЕЛЬНОЇ ДІЛЯНКИ
Волинська область, м.Ковель
район вул.Брестської

М 1 : 7000

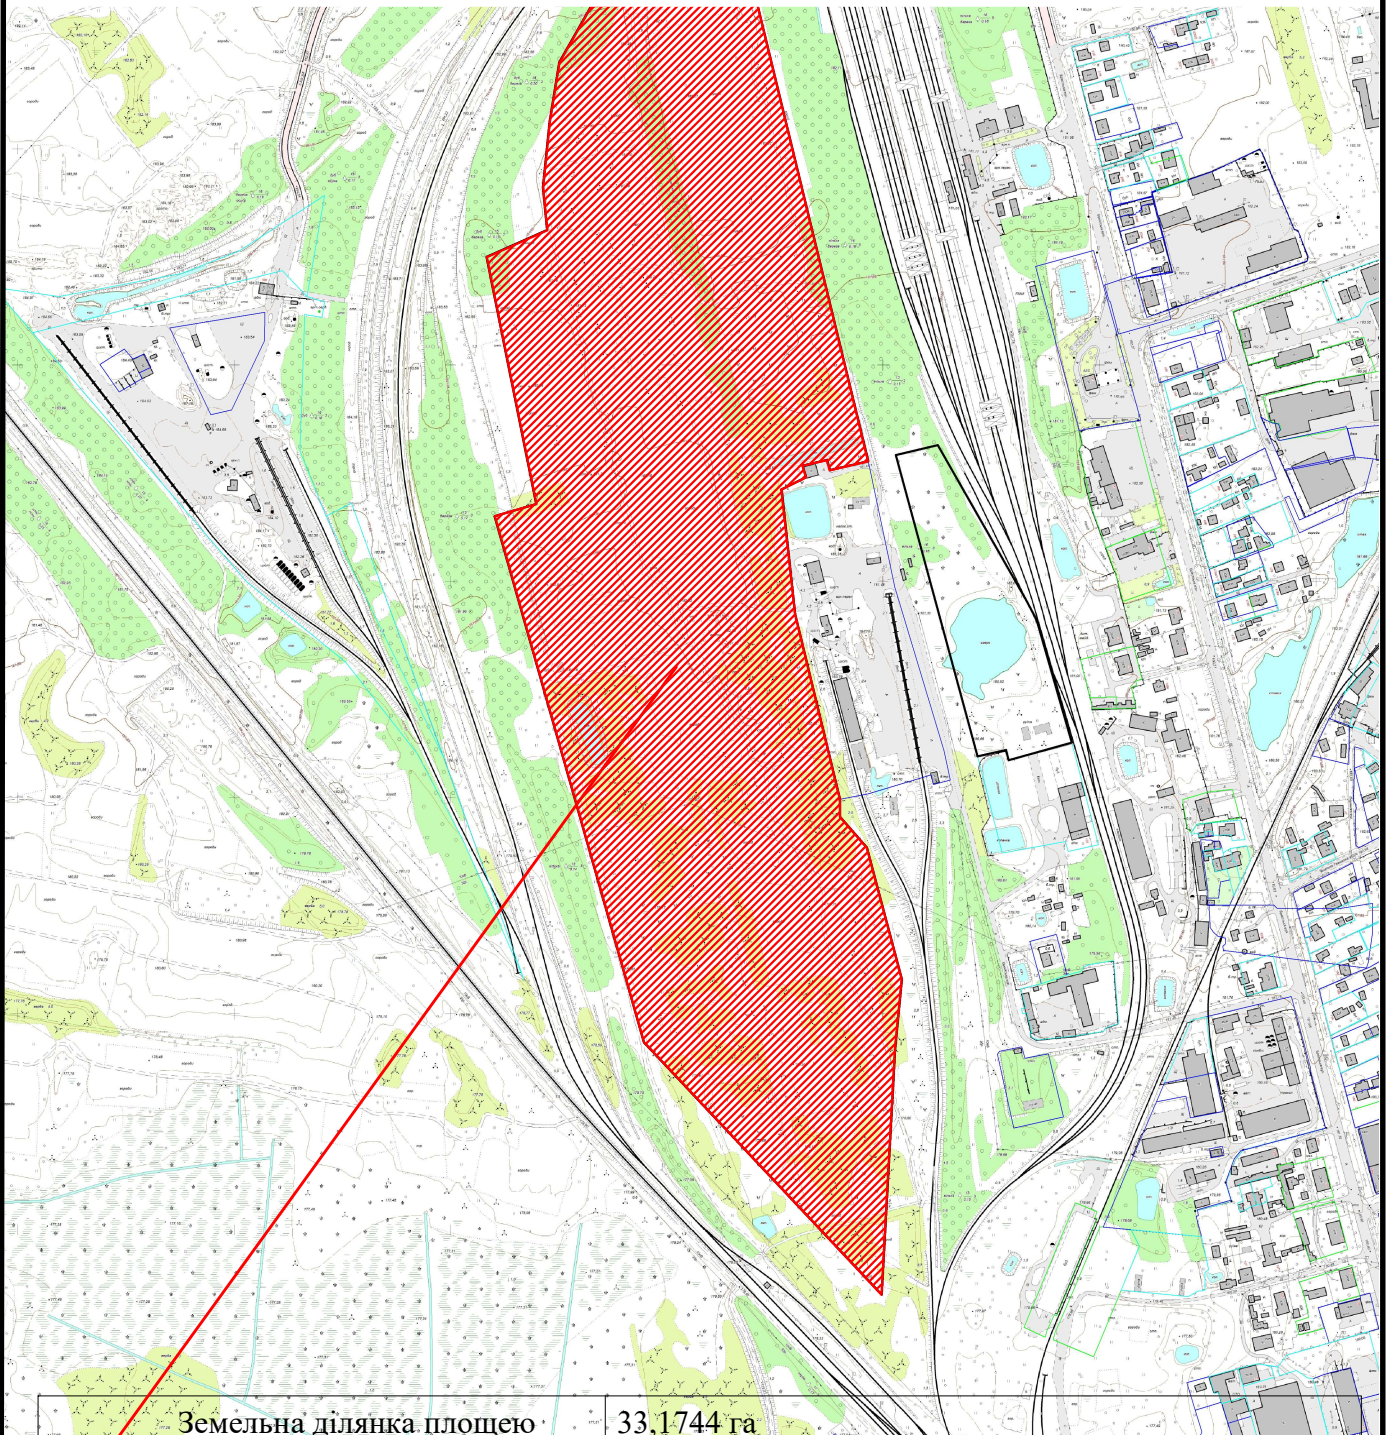

Земельна ділянка площею	33,1744 га
 призначення:	12.08 Для розміщення та експлуатації будівель і споруд додаткових транспортних послуг та допоміжних операцій /для розміщення мультимодальних терміналів
Кадастровий номер земельної ділянки:	0710400000:40:007:0008