


КАРТОГРАФІЧНА СХЕМА
РОЗТАШУВАННЯ ЗЕМЕЛЬНОЇ ДІЛЯНКИ
Волинська область, м.Ковель
вул.Фабрична,26

М 1 : 2000

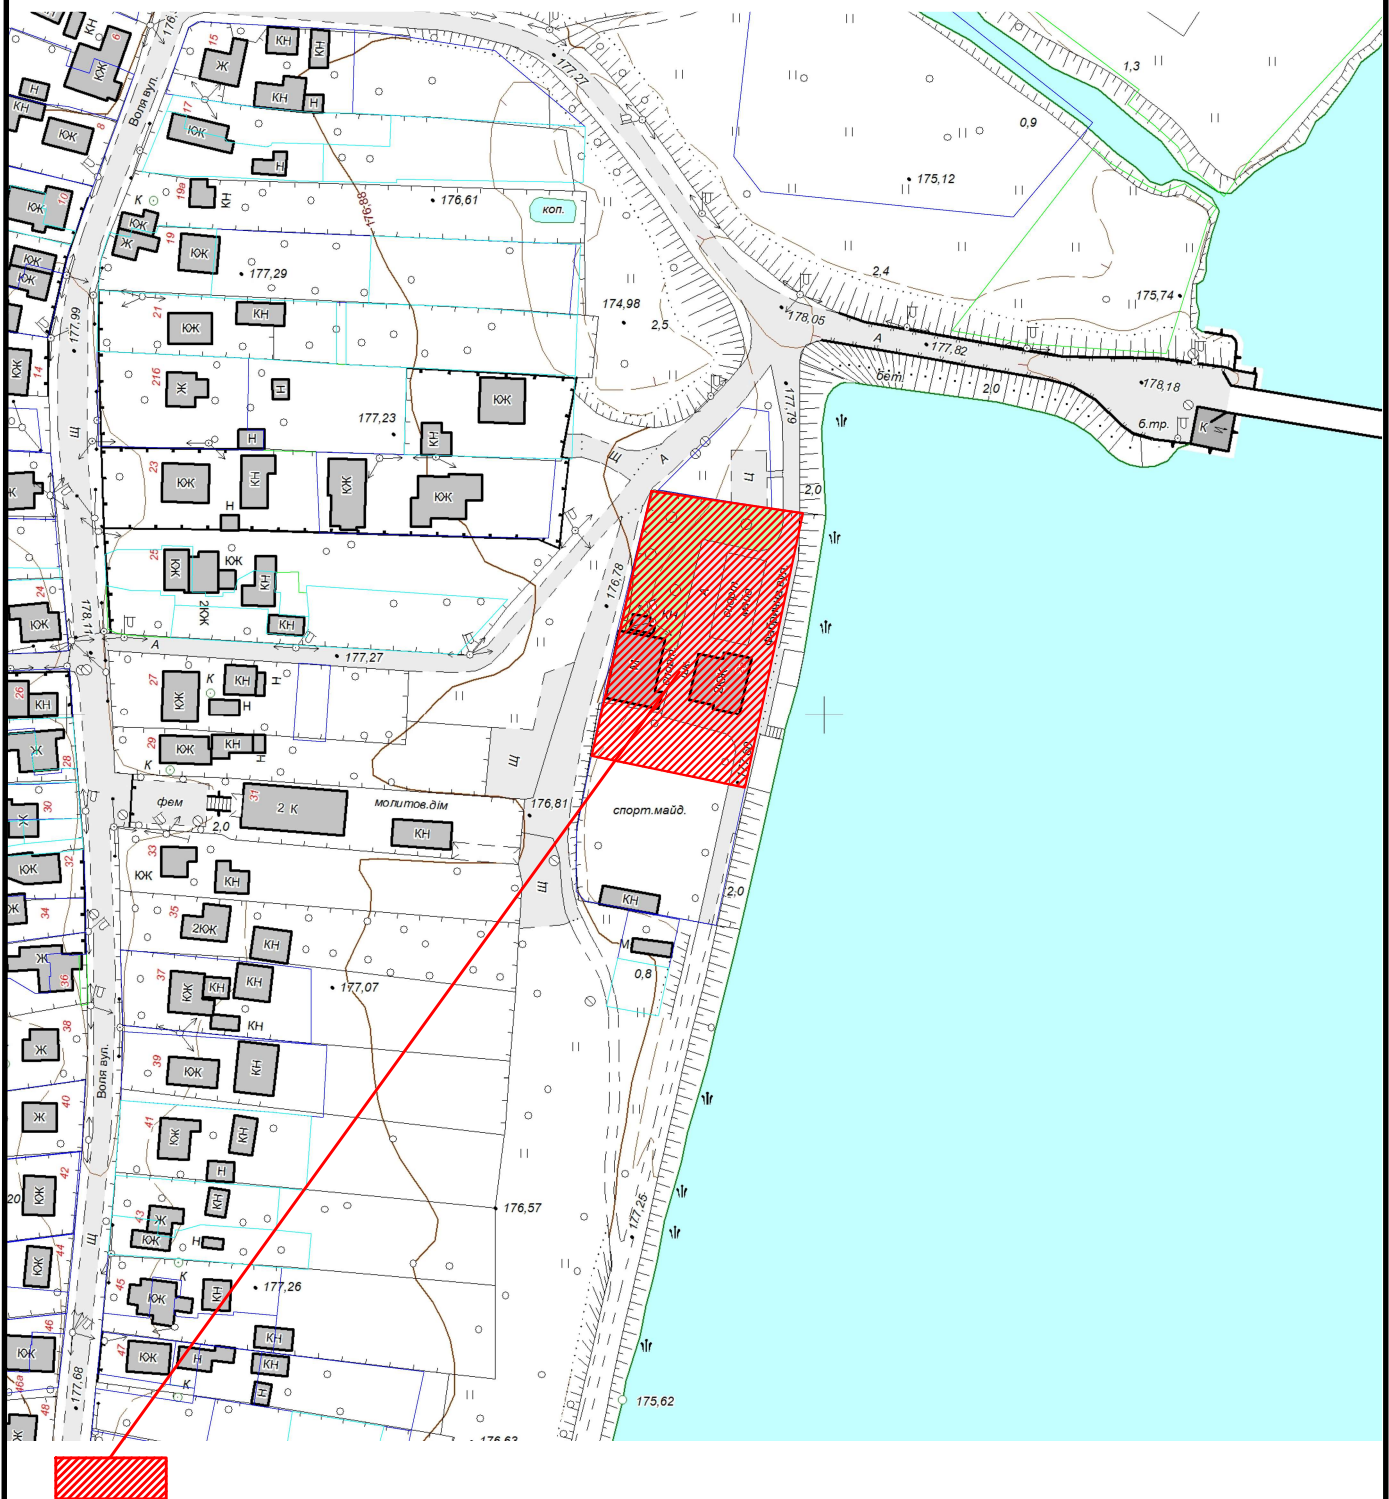

земельна ділянка, площею 0,2964 га
кадастровий номер 0710400000:15:003:0069

Цільово

Кадастр