


КАРТОГРАФІЧНА СХЕМА РОЗТАШУВАННЯ ЗЕМЕЛЬНОЇ ДІЛЯНКИ

Волинська область, м.Ковель
вул.Олеся Гончара,45

М 1 : 2000

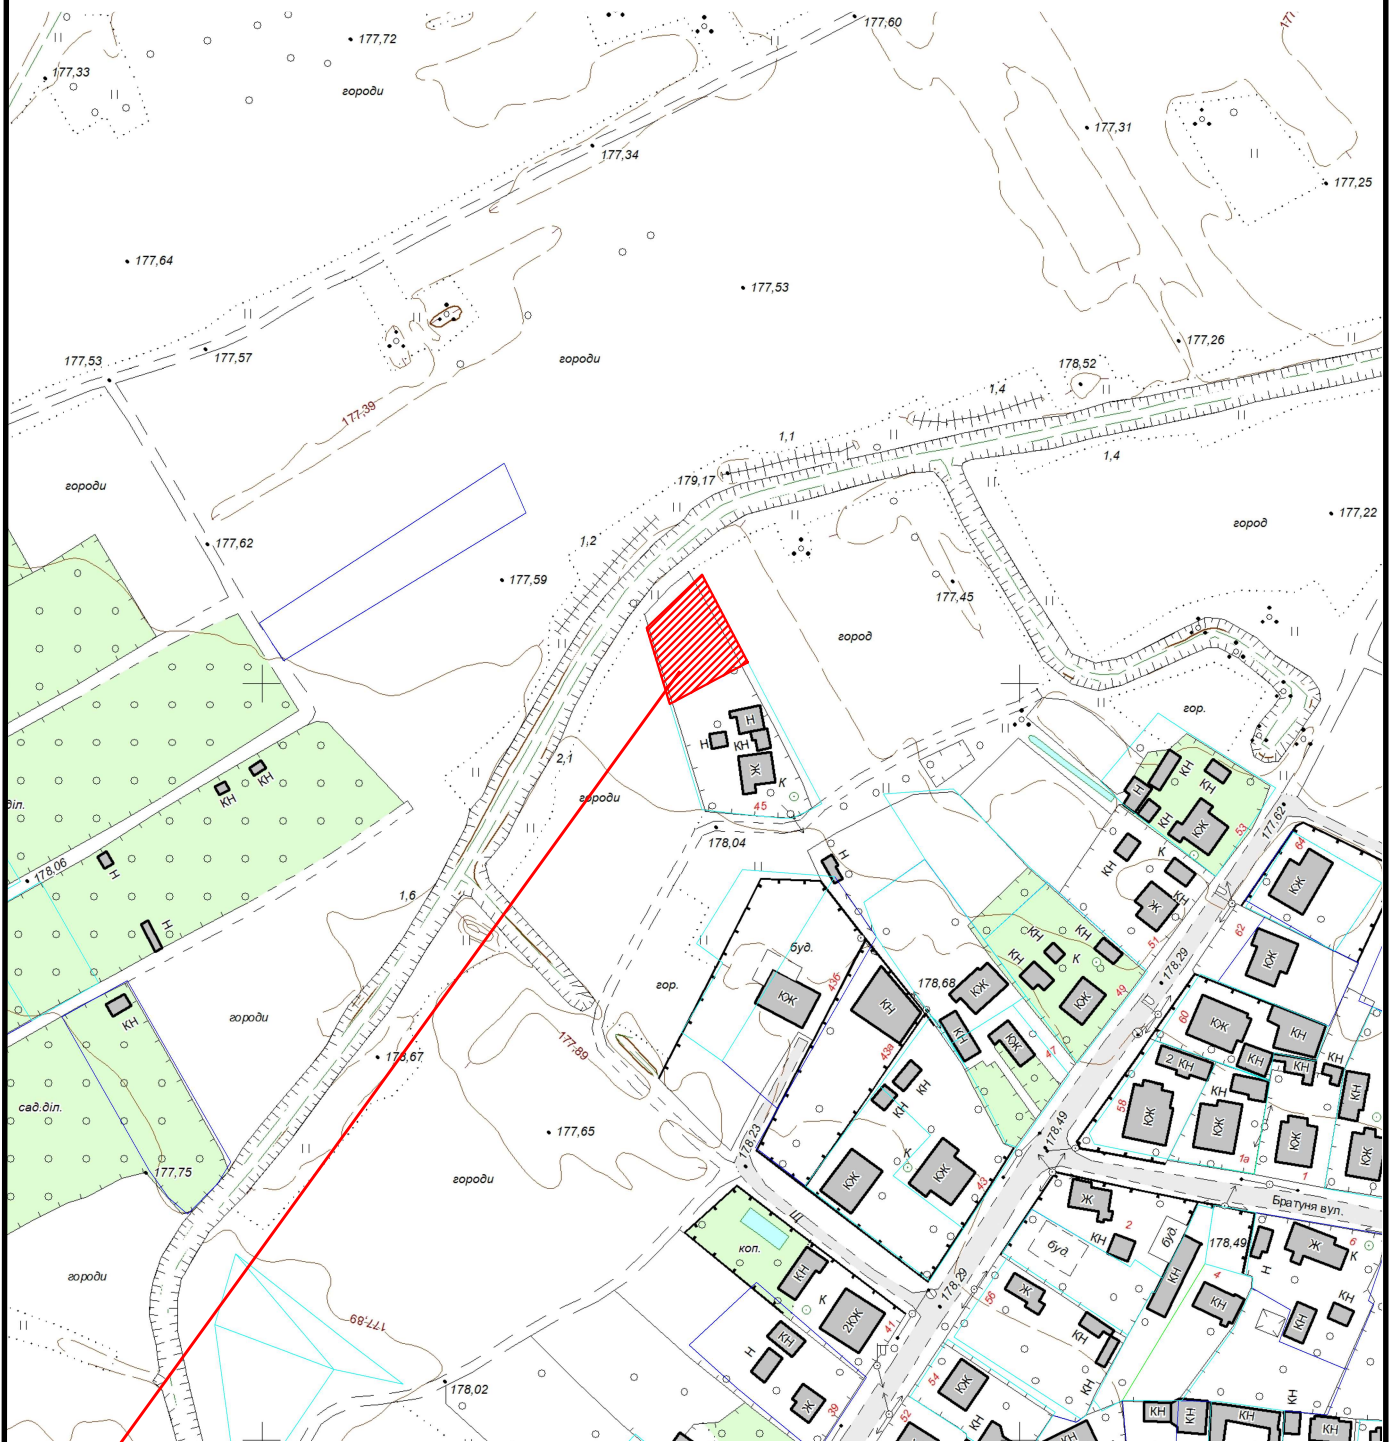

 Земельна ділянка площею	0.0497 га
Цільове призначення:	01.07 для городництва
Кадастровий номер земельної ділянки:	0710400000:23:005:0020