


M 1 :	2000
-------	------

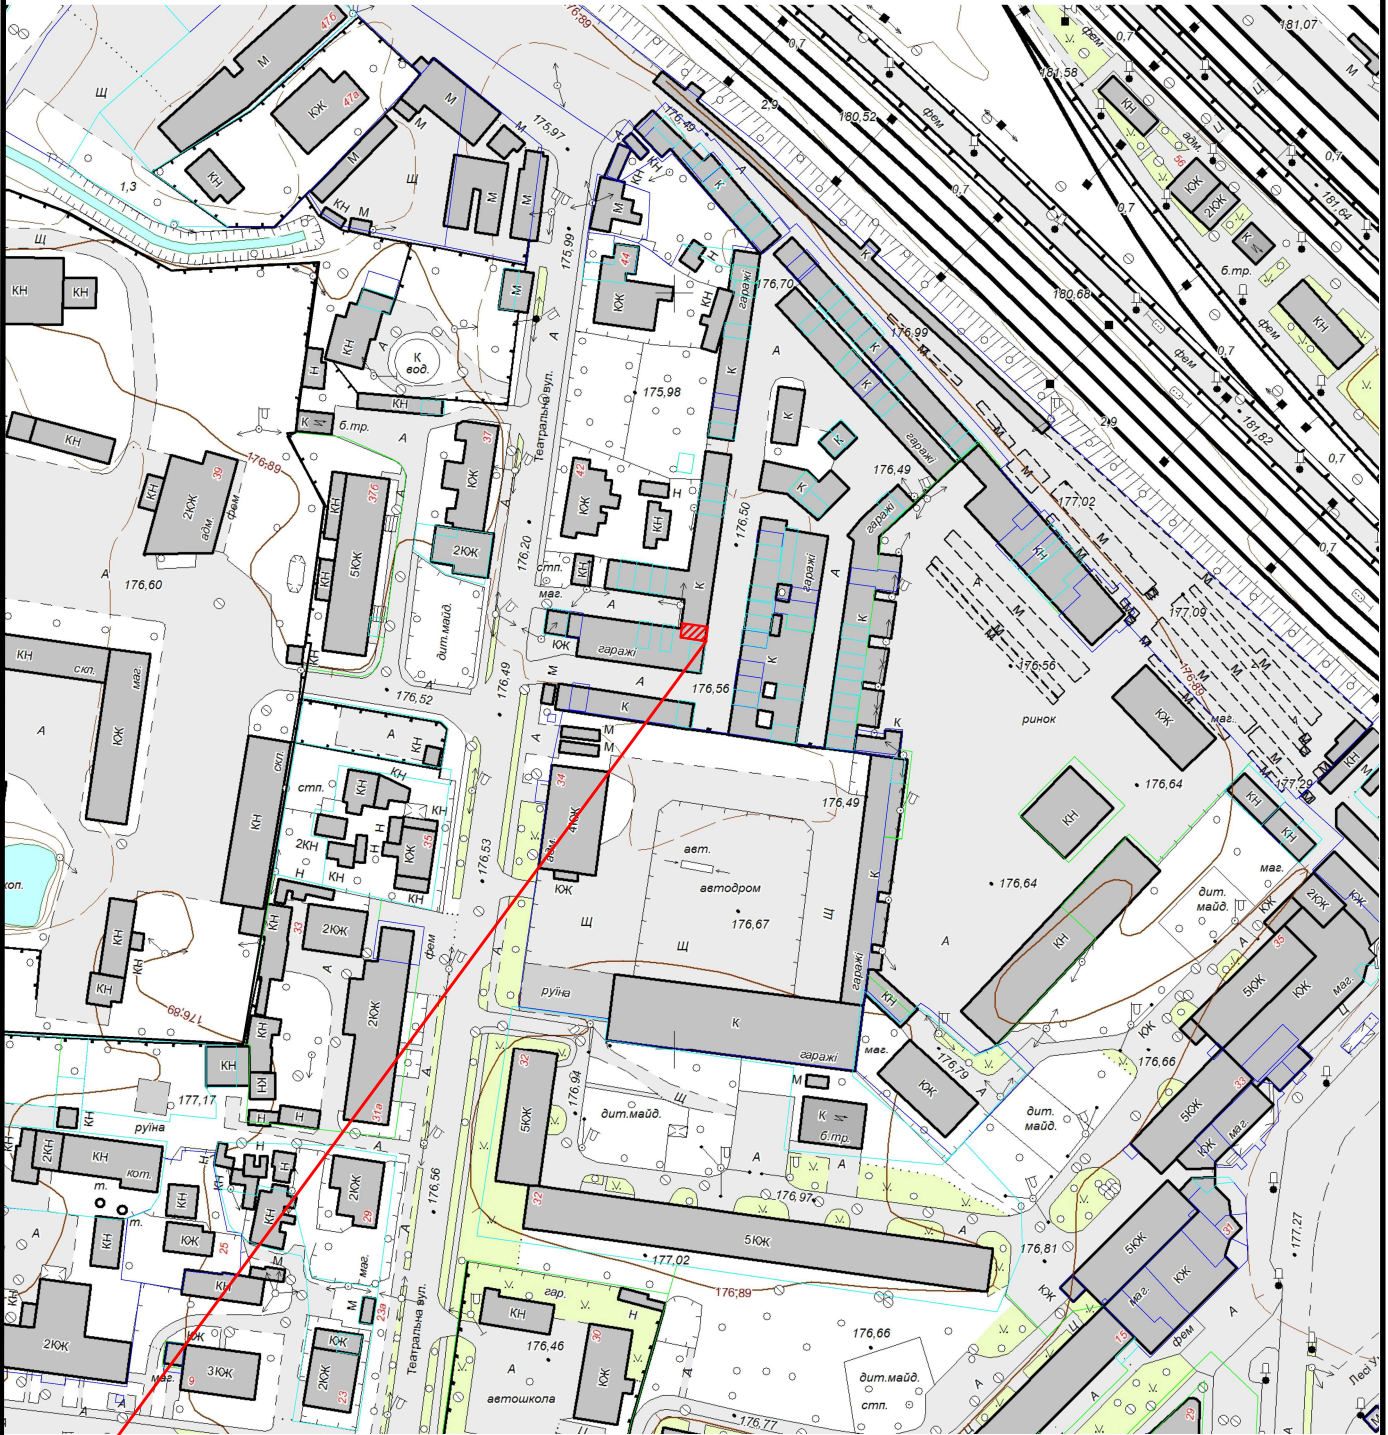

 Земельна ділянка площею	0.0031 га
Цільове призначення:	для будівництва індивідуального гаража
Кадастровий номер земельної ділянки:	0710400000:01:013:0158