


КАРТОГРАФІЧНА СХЕМА РОЗТАШУВАННЯ ЗЕМЕЛЬНОЇ ДІЛЯНКИ Волинська область, м.Ковель вул.Ветеранів,2

М 1 : 2000

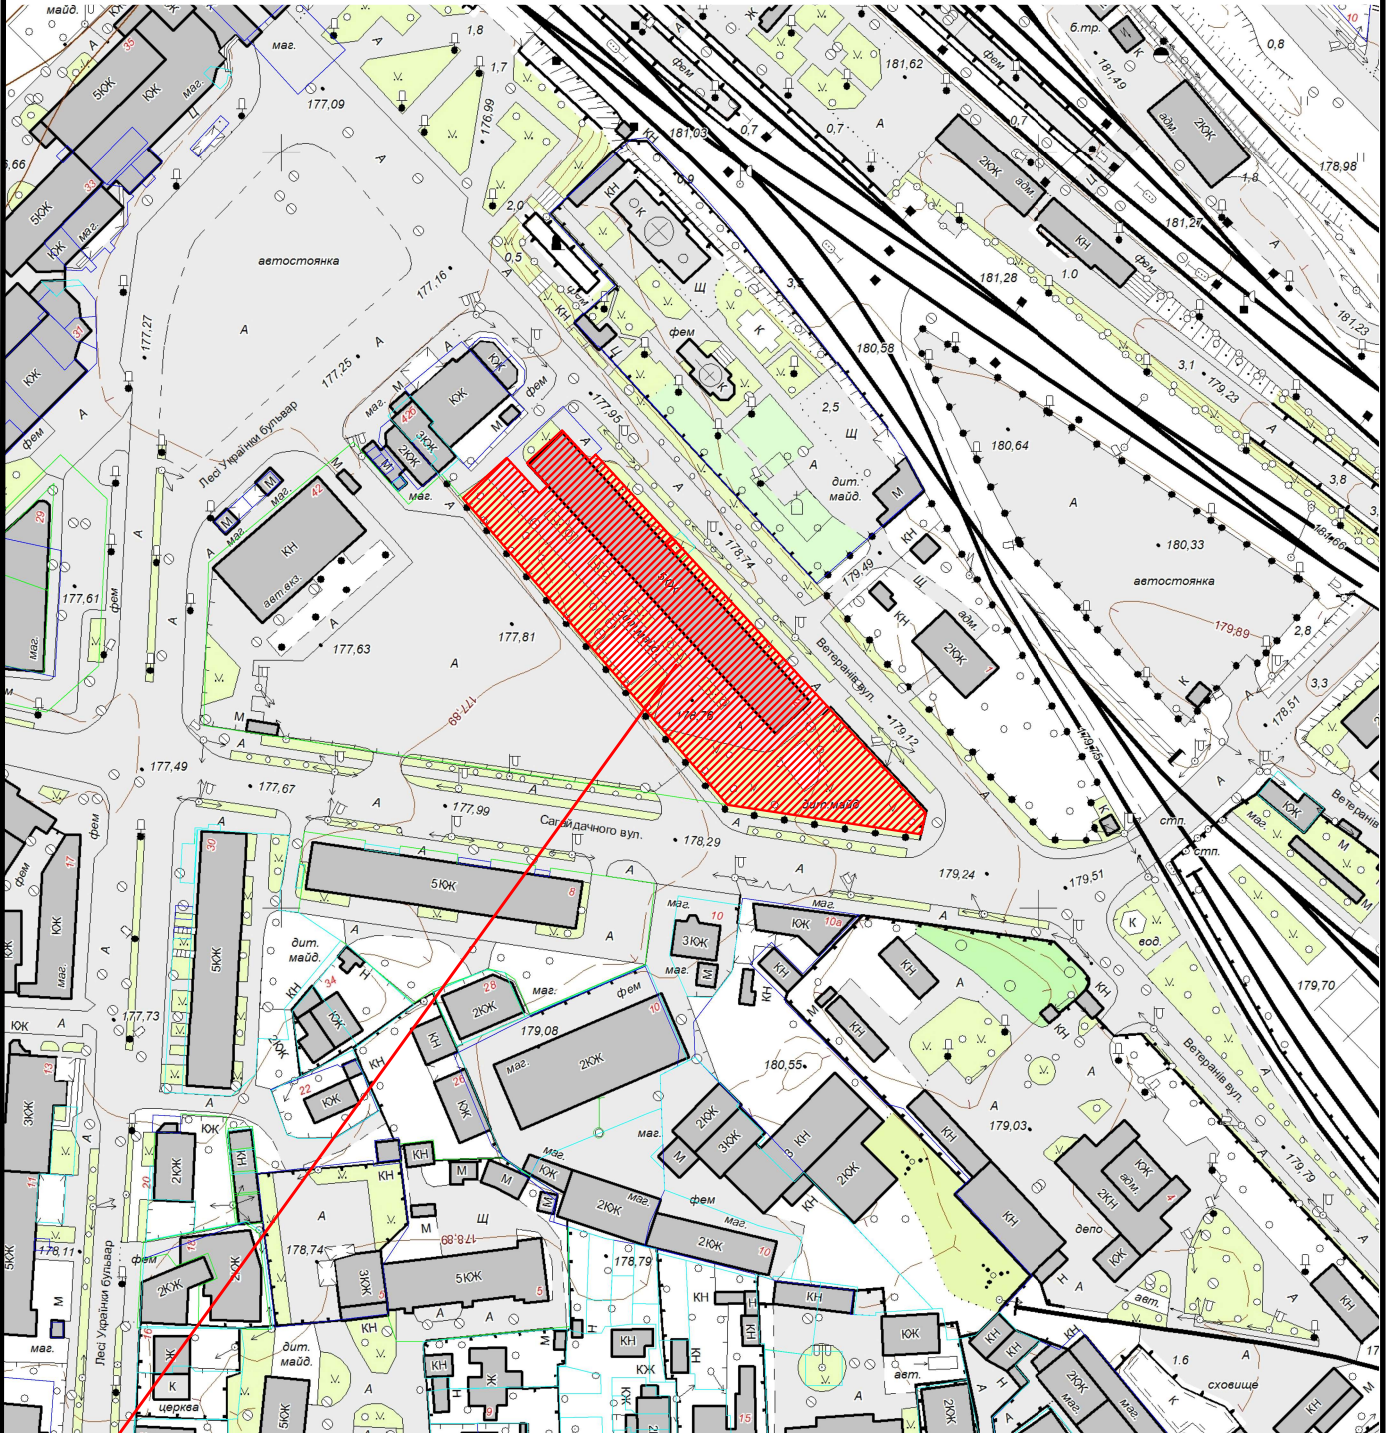

Земельна ділянка загальною
площею

0.4471 га

Цільове призначення:

02.03 для будівництва і обслуговування
багатоквартирного житлового будинку

Кадастровий номер земельної ділянки:

0710400000:01:012:0022