



M 1 :	2000
-------	------

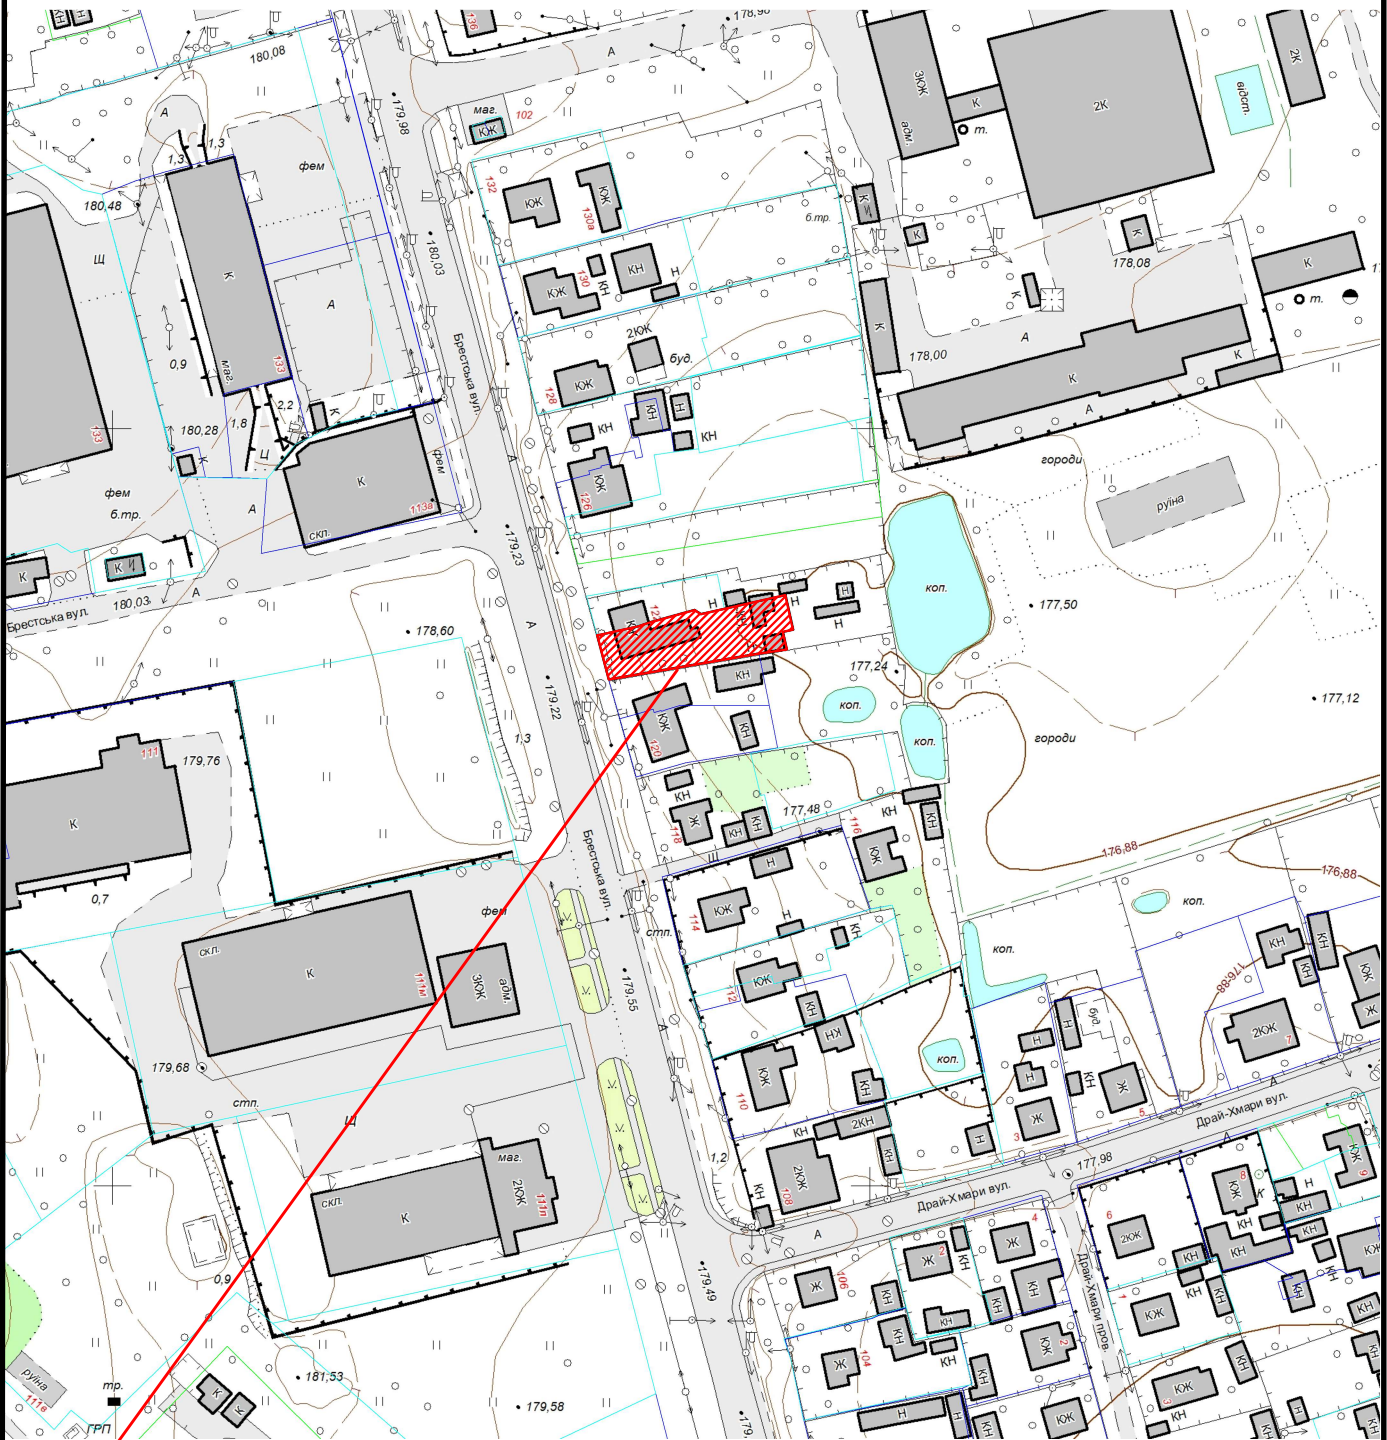

 Земельна ділянка площею	0.0667 га
Цільове призначення:	02.07 для іншої житлової забудови
Кадастровий номер земельної ділянки:	0710400000:42:004:0064