



КАРТОГРАФІЧНА СХЕМА РОЗТАШУВАННЯ ЗЕМЕЛЬНОЇ ДІЛЯНКИ

Волинська область, м.Ковель
вул.Незалежності,69 а

М 1 : 1000

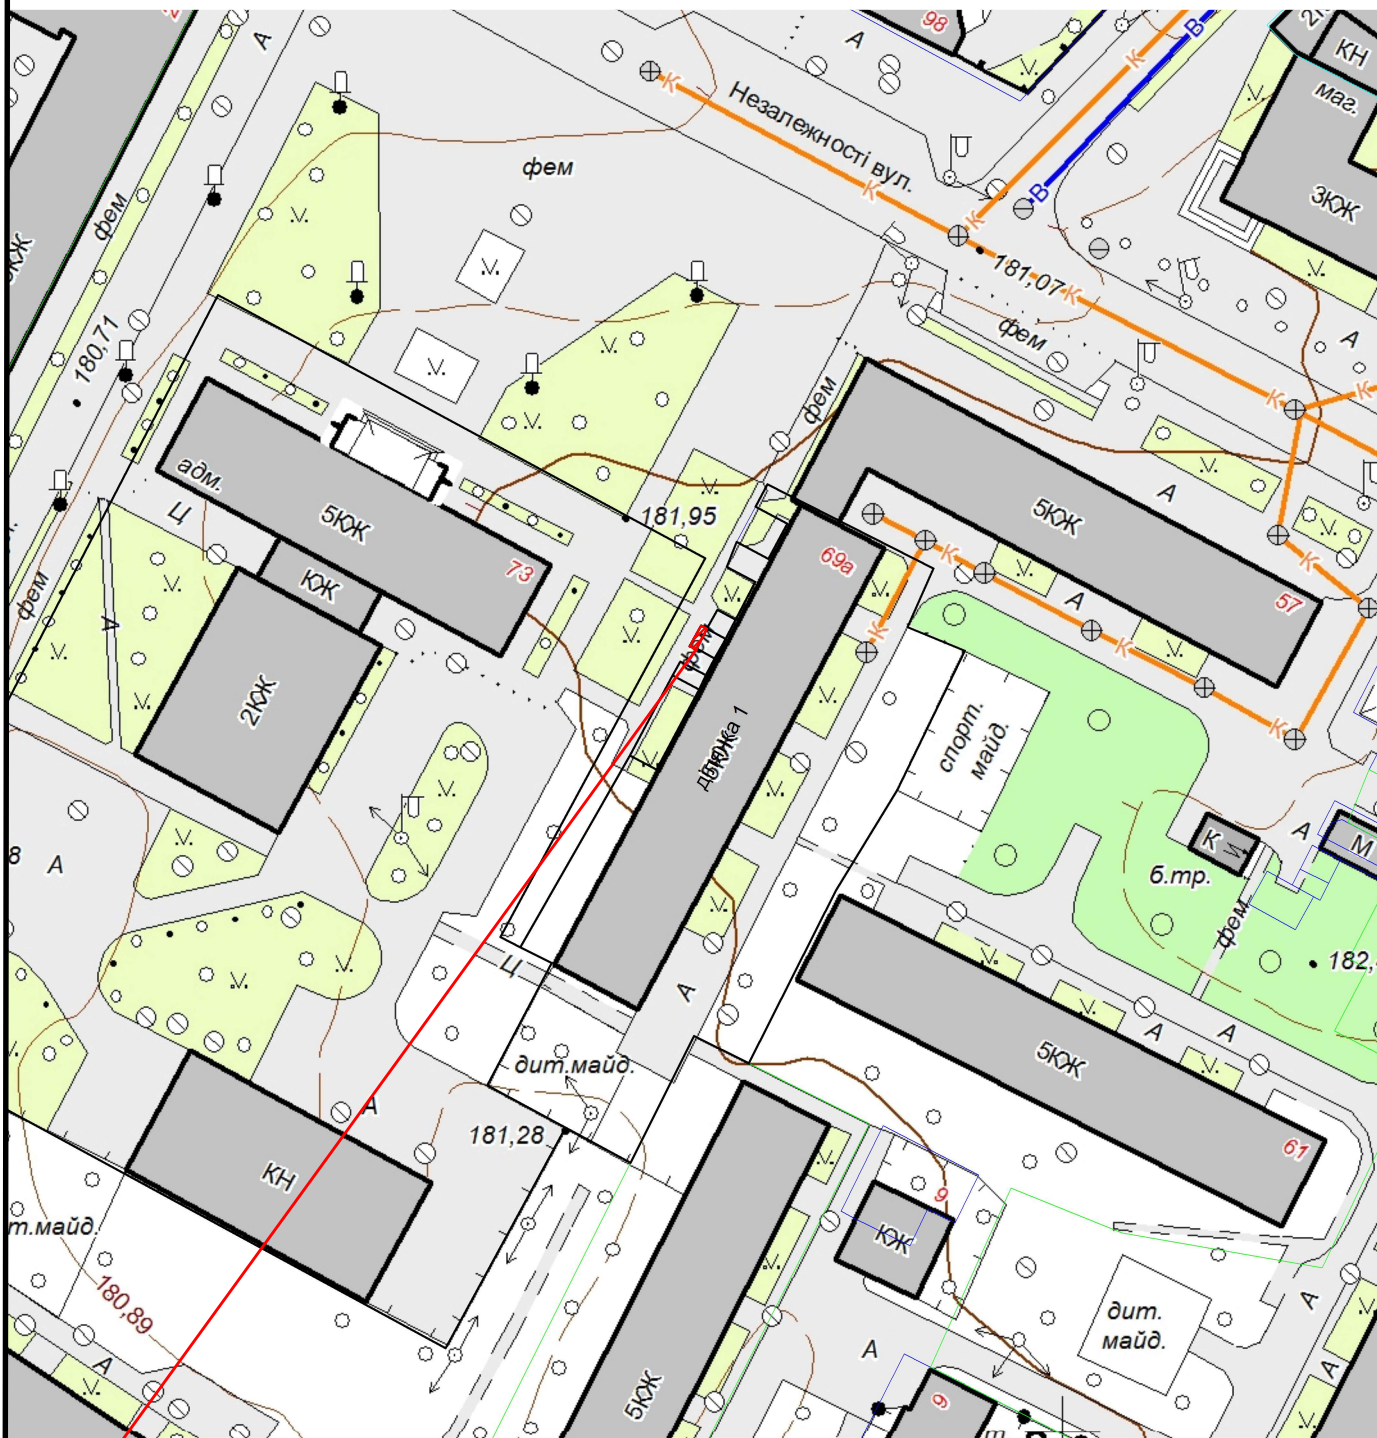

 Земельна ділянка №2 площею	0.0005 га
Цільове призначення:	Для будівництва і обслуговування багатоквартирного житлового будинку
Кадастровий номер земельної ділянки:	відсутній