



КАРТОГРАФІЧНА СХЕМА РОЗТАШУВАННЯ ЗЕМЕЛЬНОЇ ДІЛЯНКИ Волинська область, м.Ковель вул.Незалежності,69

М 1 : 2000

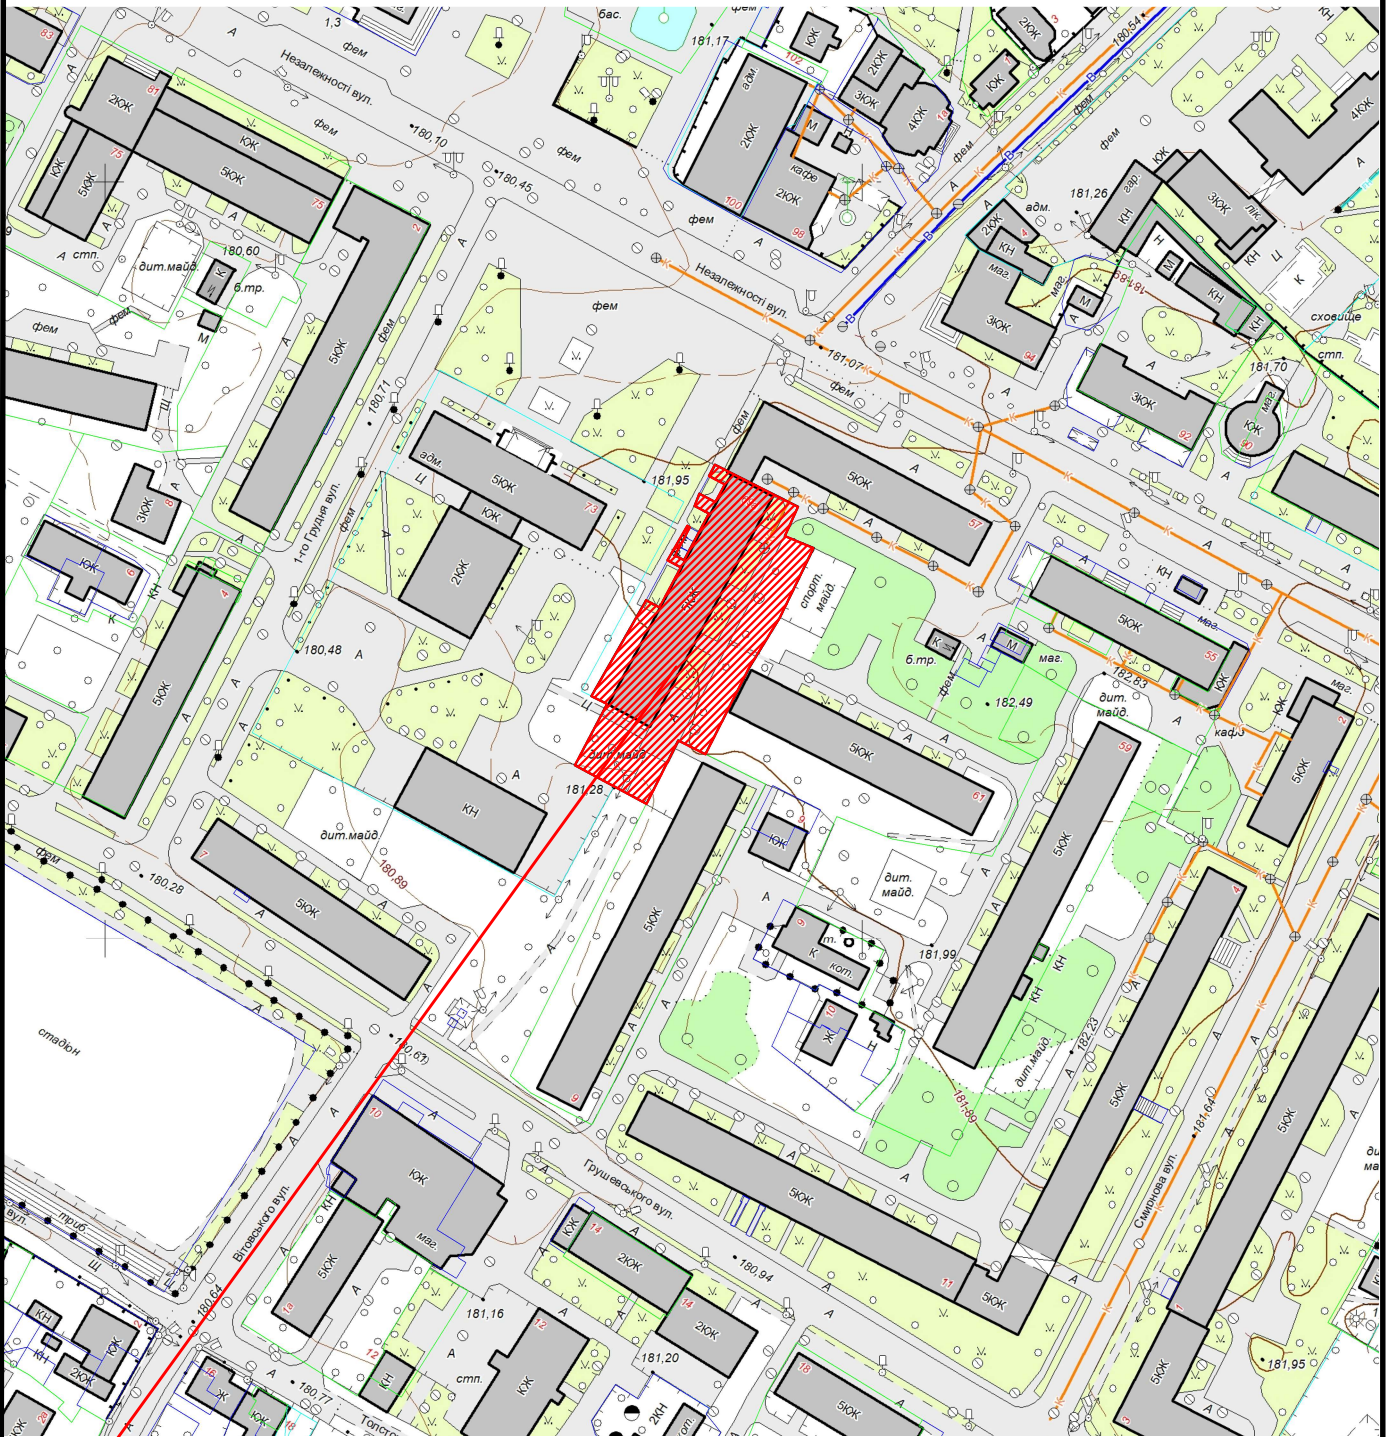

| | |
|---|--|
|  Земельна ділянка площею | 0.2442 га |
| Цільове призначення: | 02.03 для будівництва і обслуговування багатоквартирного житлового будинку |
| Кадастровий номер земельної ділянки: | 0710400000:02:001:0054 |