



КАРТОГРАФІЧНА СХЕМА РОЗТАШУВАННЯ ЗЕМЕЛЬНОЇ ДІЛЯНКИ Волинська область, м.Ковель вул.Незалежності,69 а

М 1 : 2000

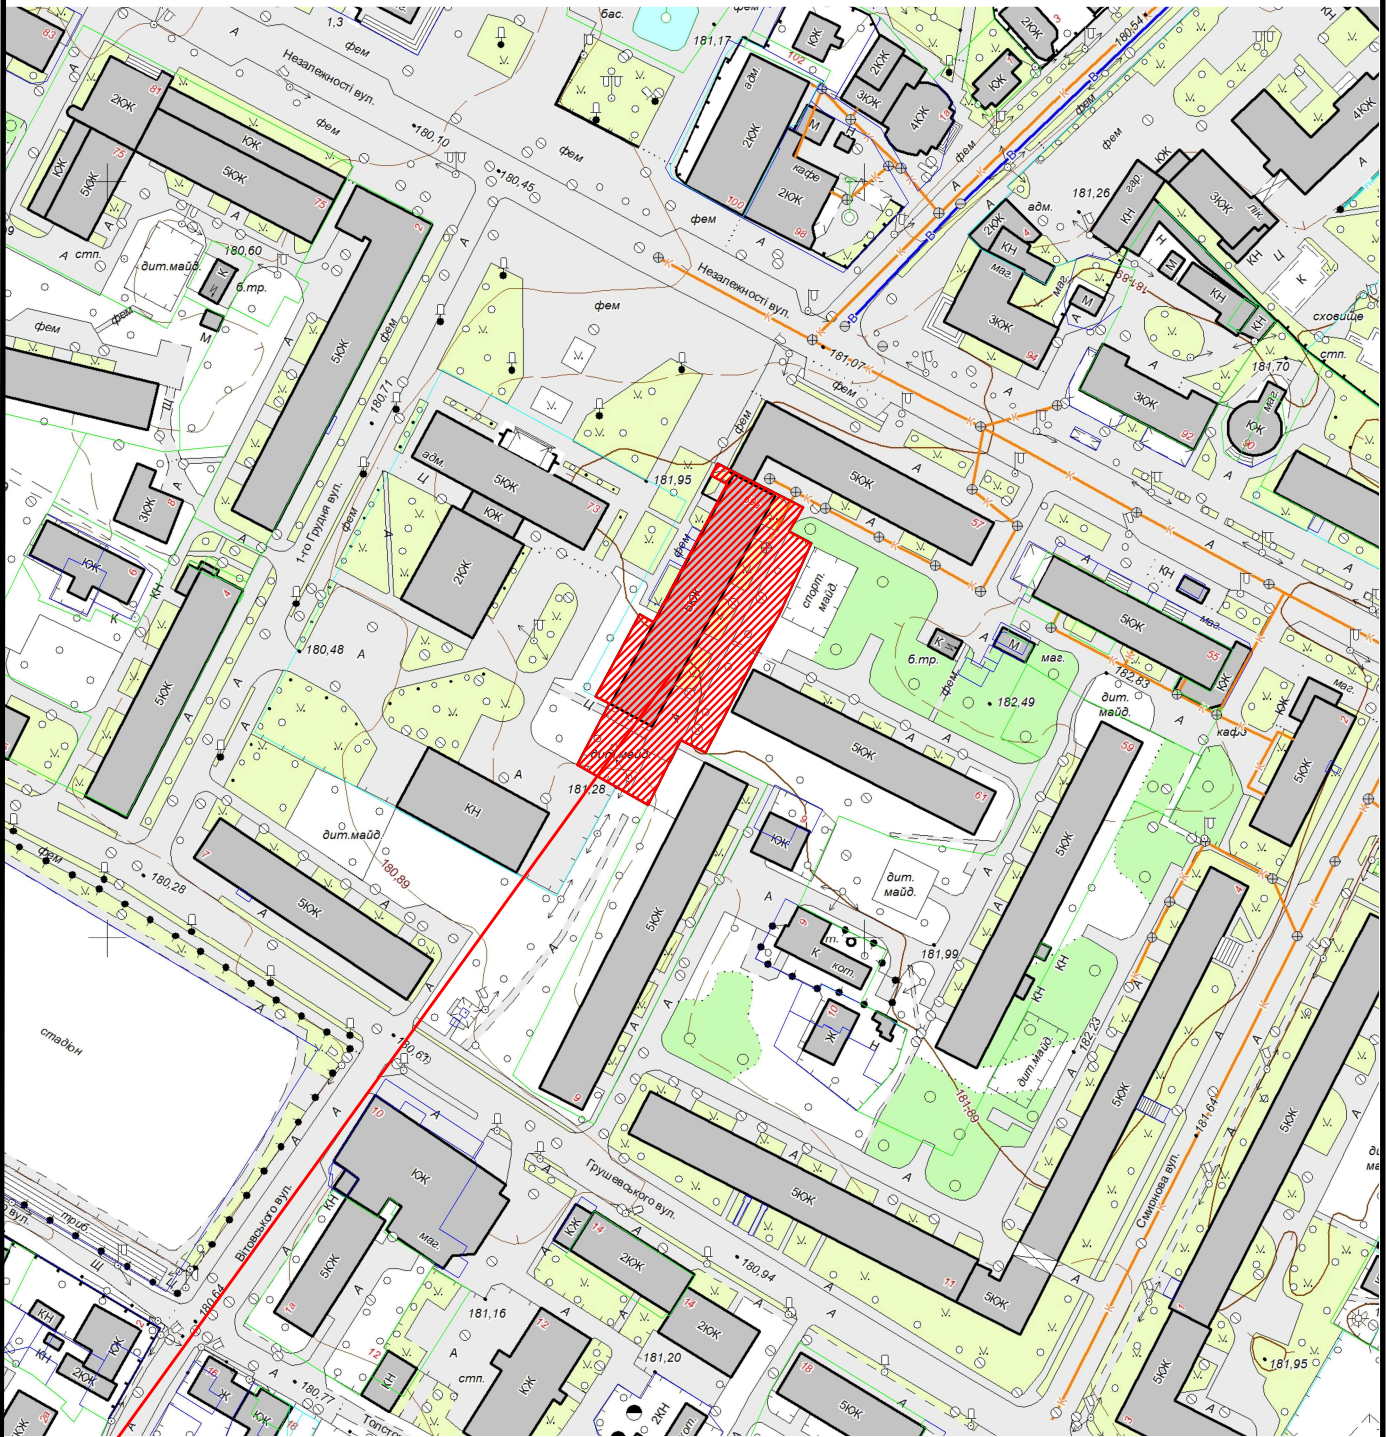

 Земельна ділянка площею	0.2419 га
Цільове призначення:	для будівництва та обслуговування багатоквартирного житлового будинку
Кадастровий номер земельної ділянки:	0710400000:02:001:0054