


КАРТОГРАФІЧНА СХЕМА РОЗТАШУВАННЯ ЗЕМЕЛЬНОЇ ДІЛЯНКИ Волинська область, м.Ковель вул.Церковна

М 1 : 2000

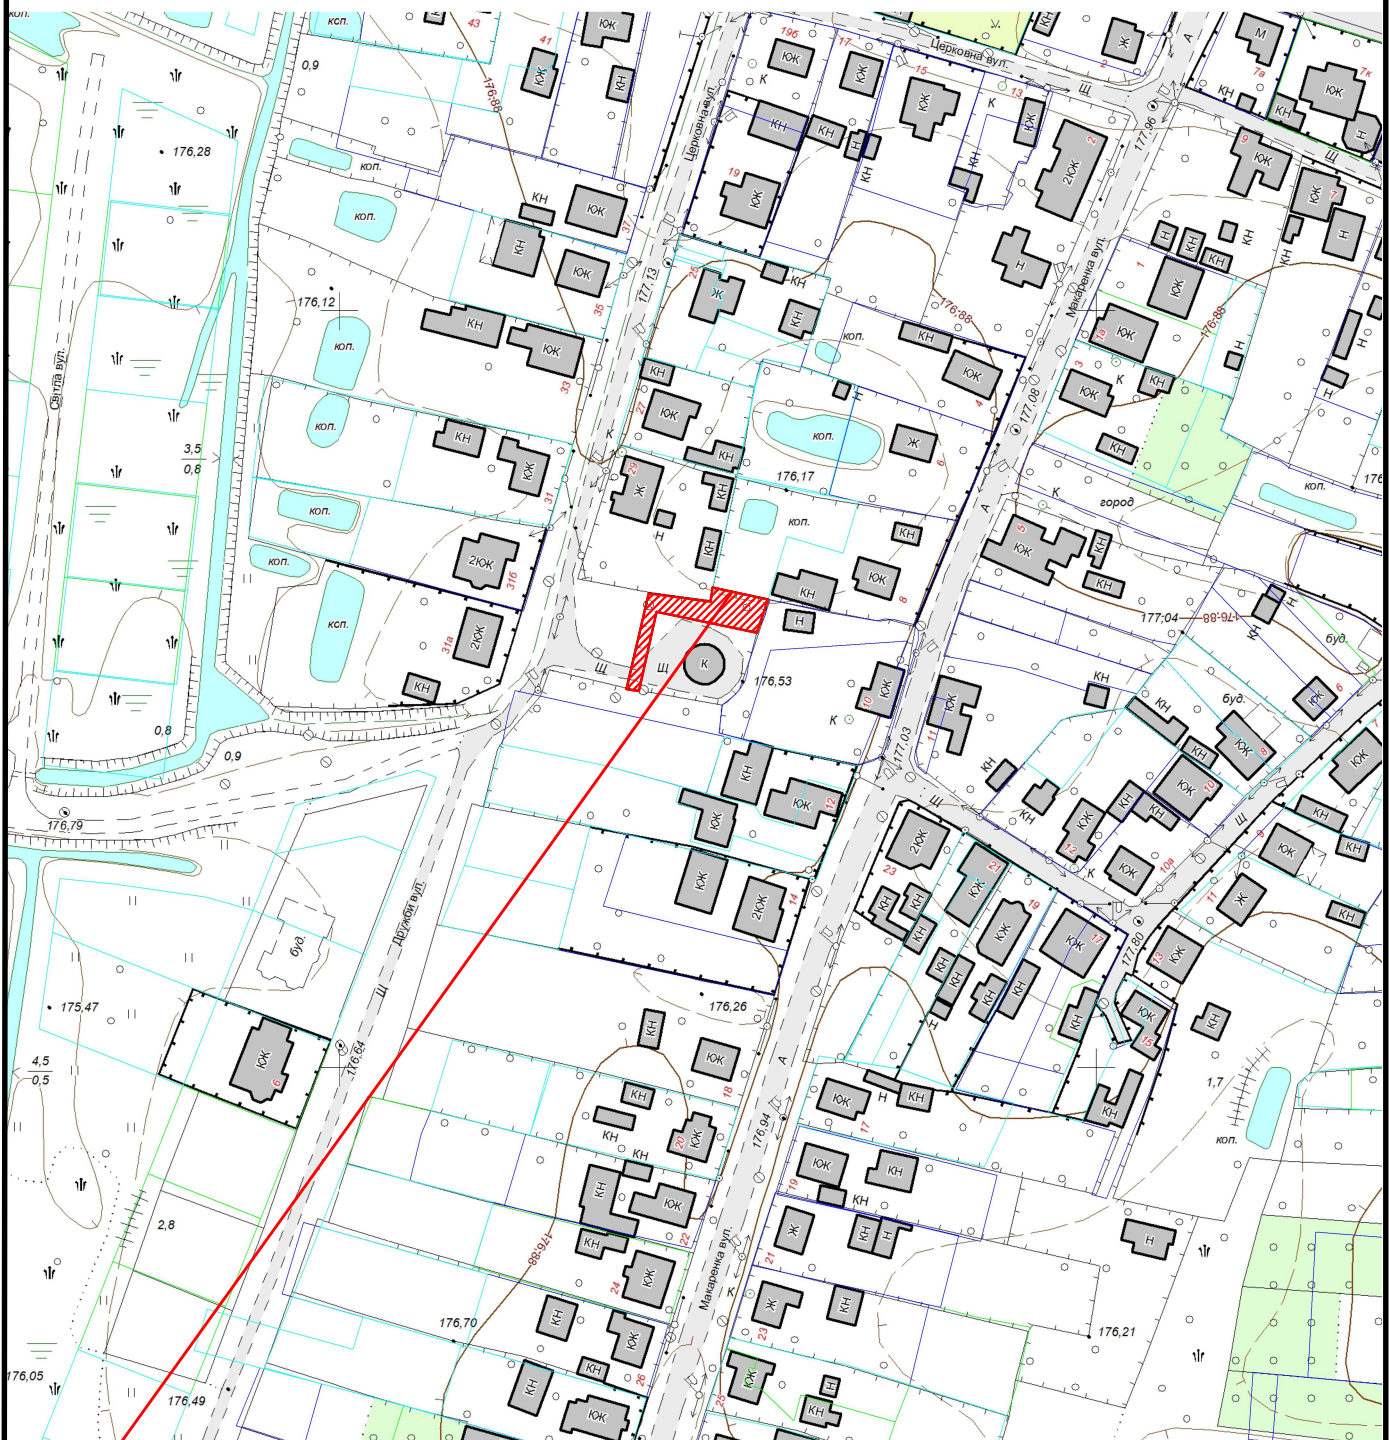

 Земельна ділянка площею	0.0293 га
Цільове призначення:	для обслуговування КНС №3
Кадастровий номер земельної ділянки:	відсутній