


**КАРТОГРАФІЧНА СХЕМА
РОЗТАШУВАННЯ ЗЕМЕЛЬНОЇ ДІЛЯНКИ**
Волинська область, м.Ковель
вул.Варшавська, кооператив по експлуатації гаражів
"Машинобудівельник", гараж №1191

М 1 : 2000

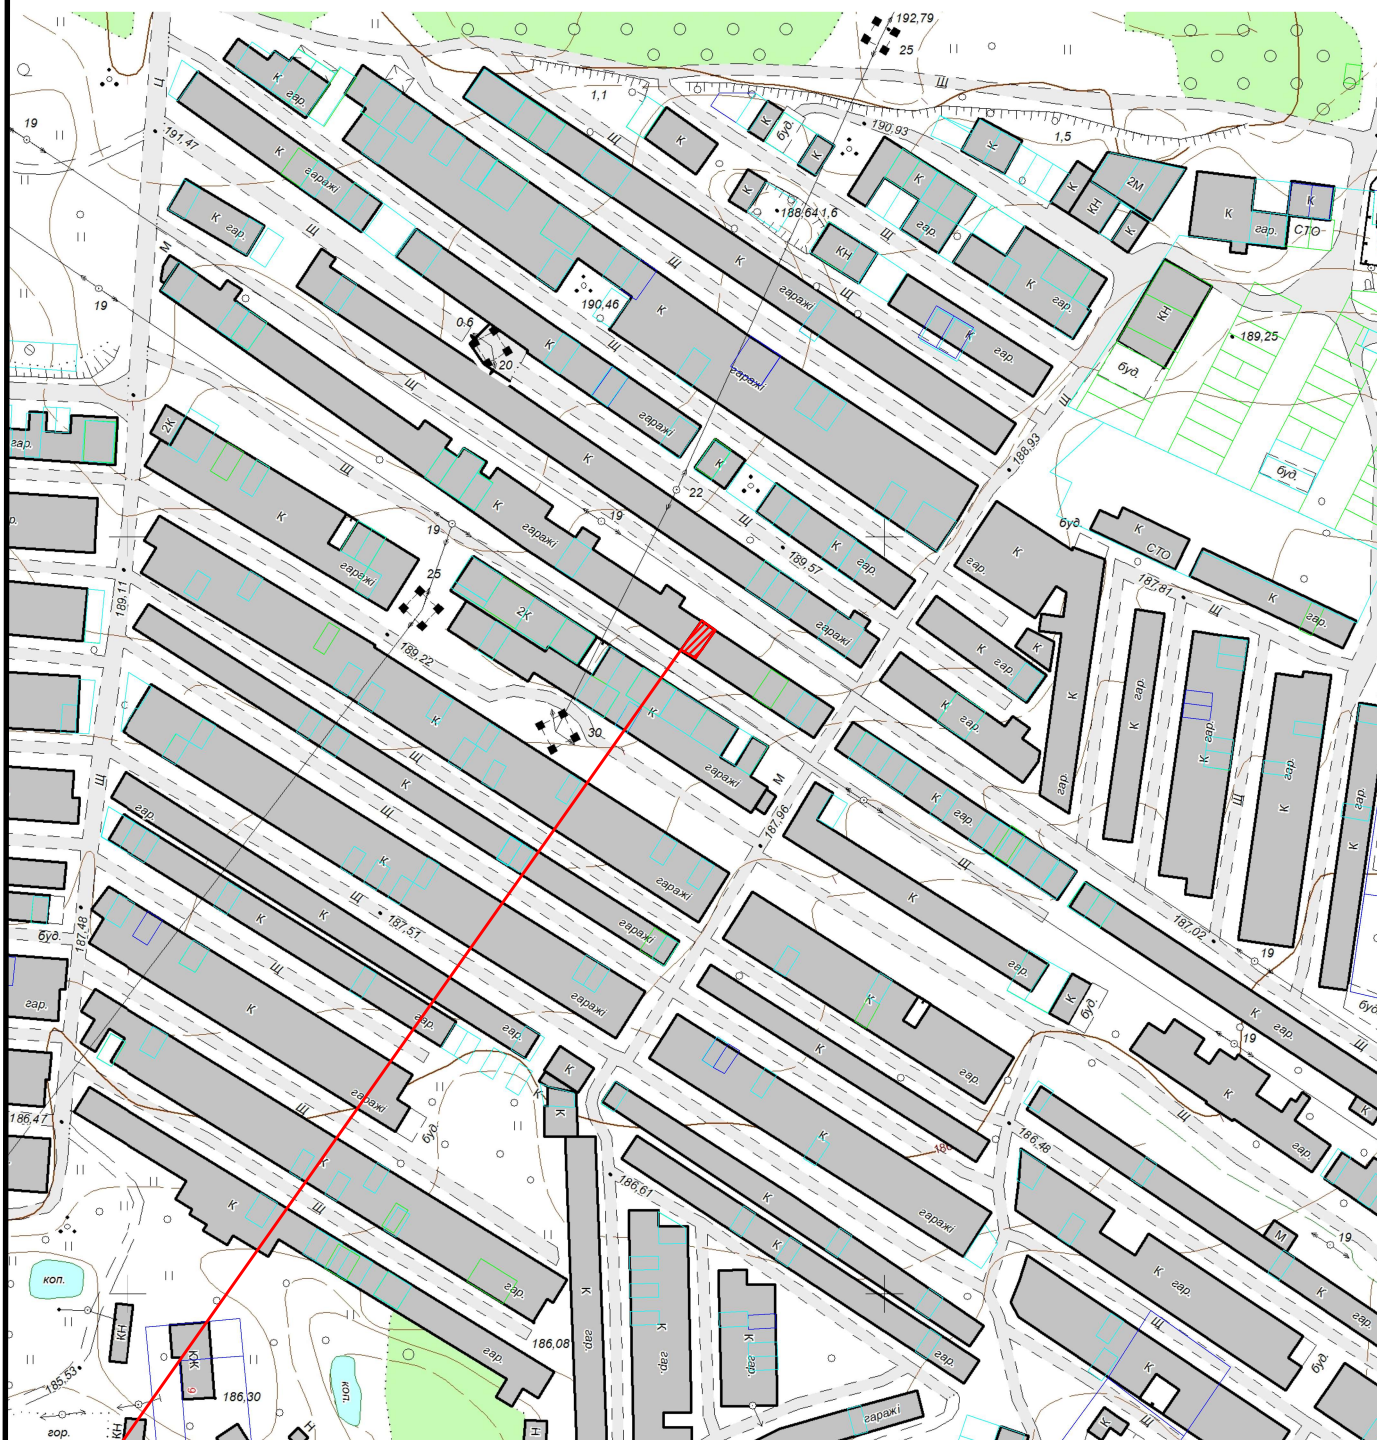

 Земельна ділянка площею	0.0050 га
Цільове призначення:	02.05 для будівництва індивідуальних гаражів
Кадастровий номер земельної ділянки:	0710400000:16:002:0530