


КАРТОГРАФІЧНА СХЕМА РОЗТАШУВАННЯ ЗЕМЕЛЬНОЇ ДІЛЯНКИ Волинська область, м.Ковель вул.Брестська,2

М 1 : 2000

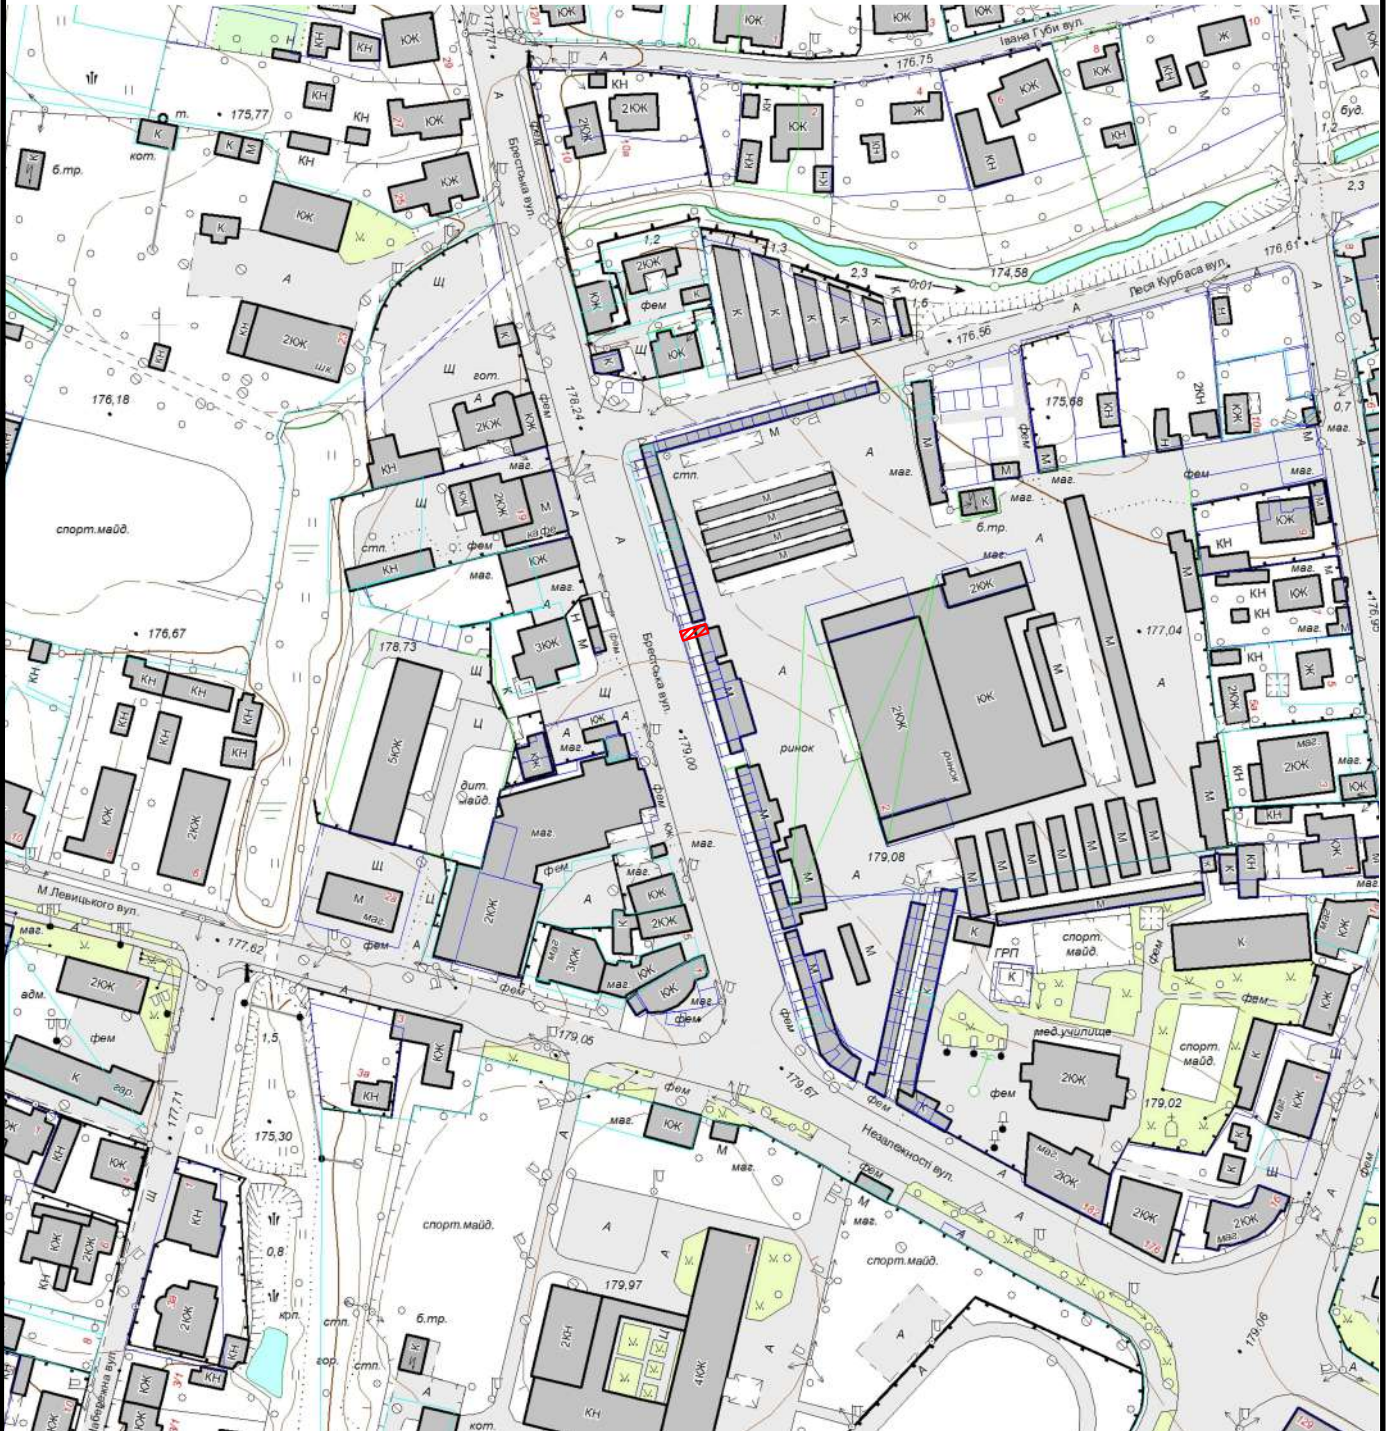

Земельна ділянка площею	0,0017 га
Цільове призначення:	Для будівництва та обслуговування будівель торгівлі
Кадастровий номер земельної ділянки:	0710400000:08:013:0097