


M 1 :	2000
-------	------

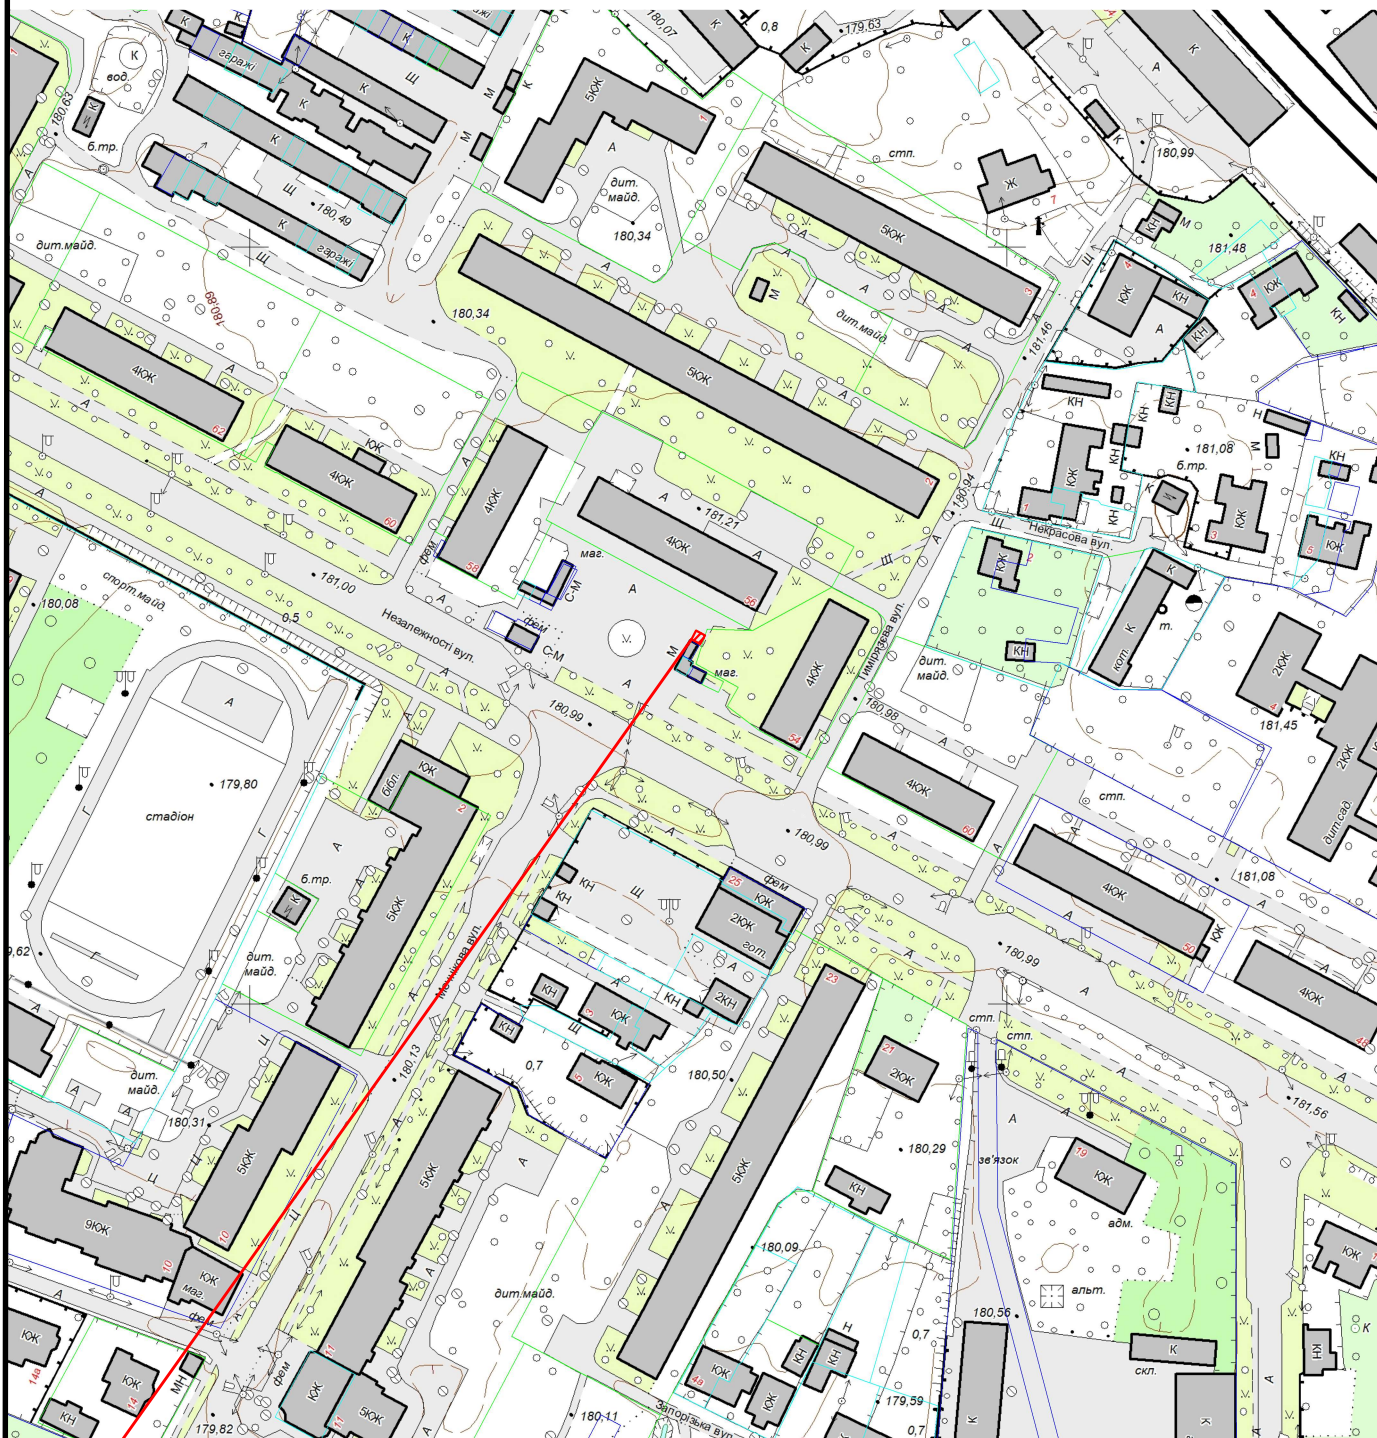

 Земельна ділянка площею	0.0007 га
Цільове призначення:	для будівництва і обслуговування будівель торгівлі
Кадастровий номер земельної ділянки:	0710400000:03:005:0084