


КАРТОГРАФІЧНА СХЕМА
РОЗТАШУВАННЯ ЗЕМЕЛЬНОЇ ДІЛЯНКИ
Волинська область, м.Ковель
вул.Міцкевича,10

М 1 : 5000

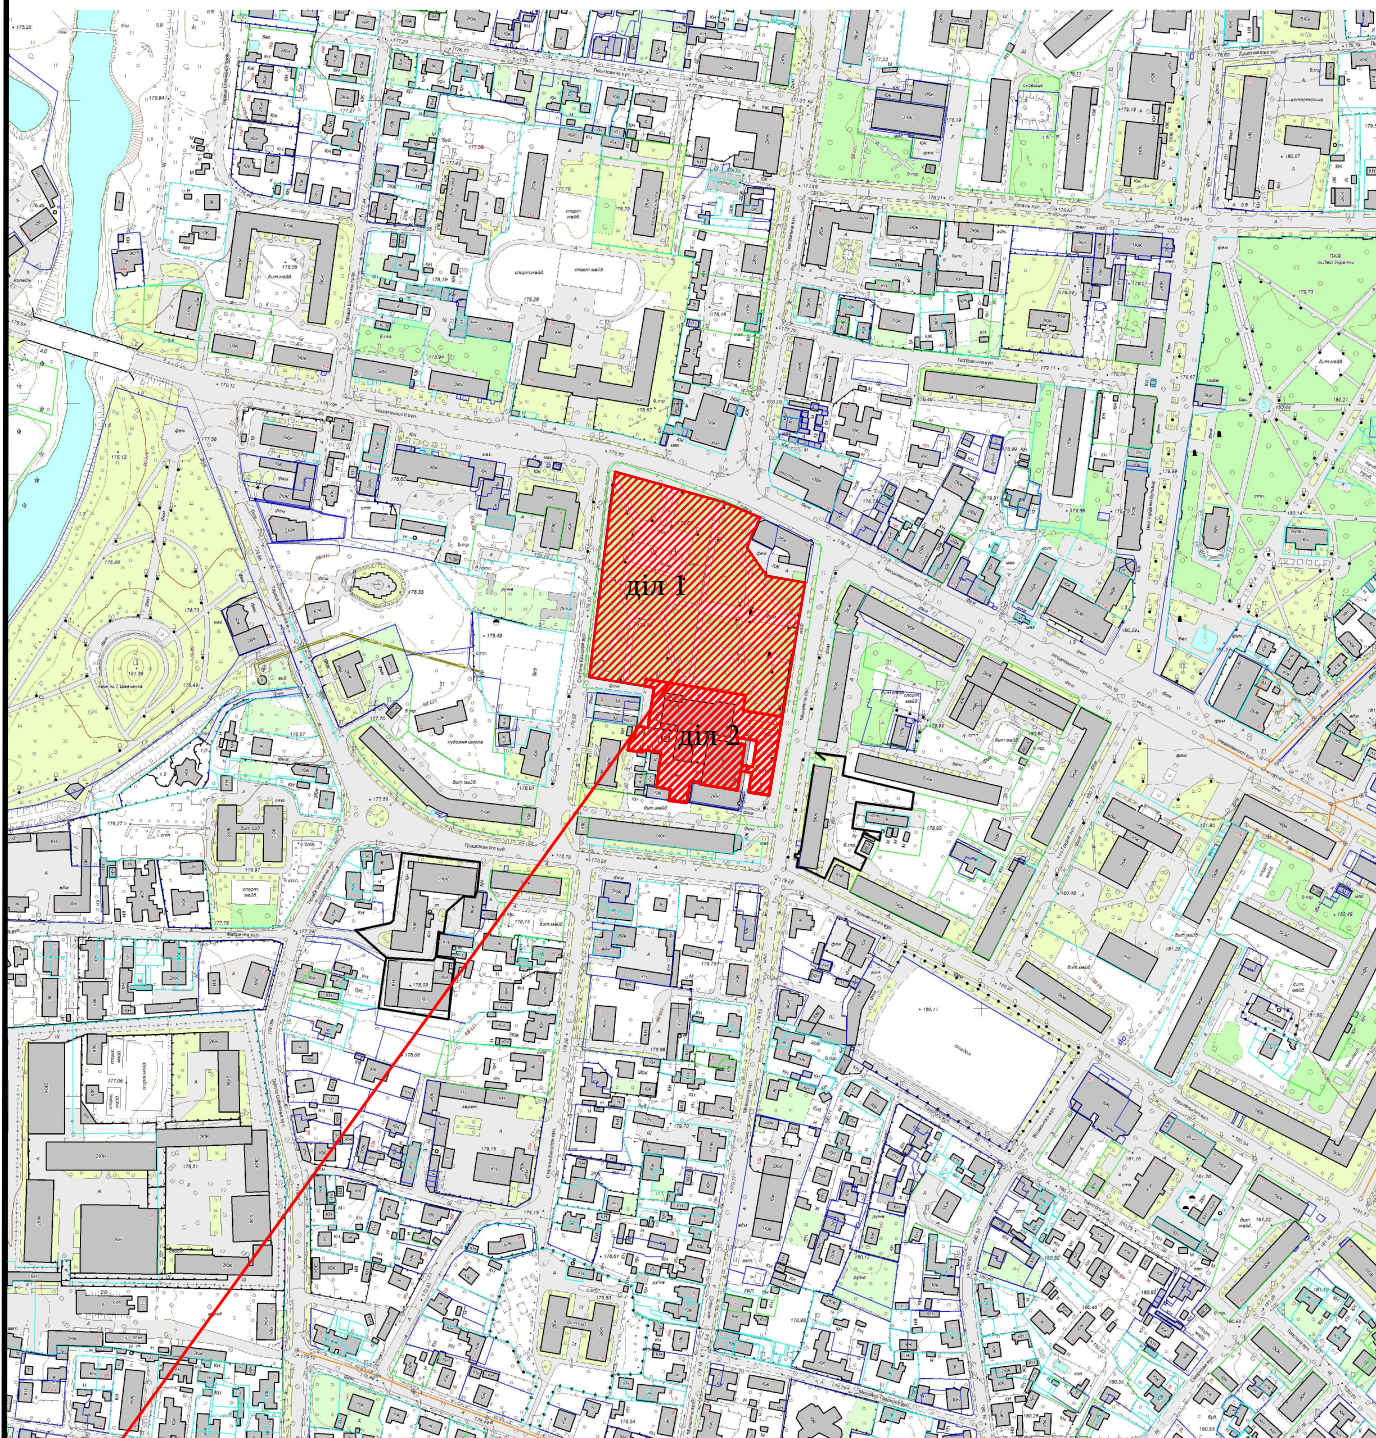

межі земельної ділянки яка підлягає поділу (кадастровий номер
0710400000:02:003:0015) на :
земельну ділянку 1 площею 1,5331 га
земельну ділянку 2 площею 0,5187 га