


КАРТОГРАФІЧНА СХЕМА РОЗТАШУВАННЯ ЗЕМЕЛЬНОЇ ДІЛЯНКИ Волинська область, м.Ковель вул.О.Пчілки,17

М 1 : 2000

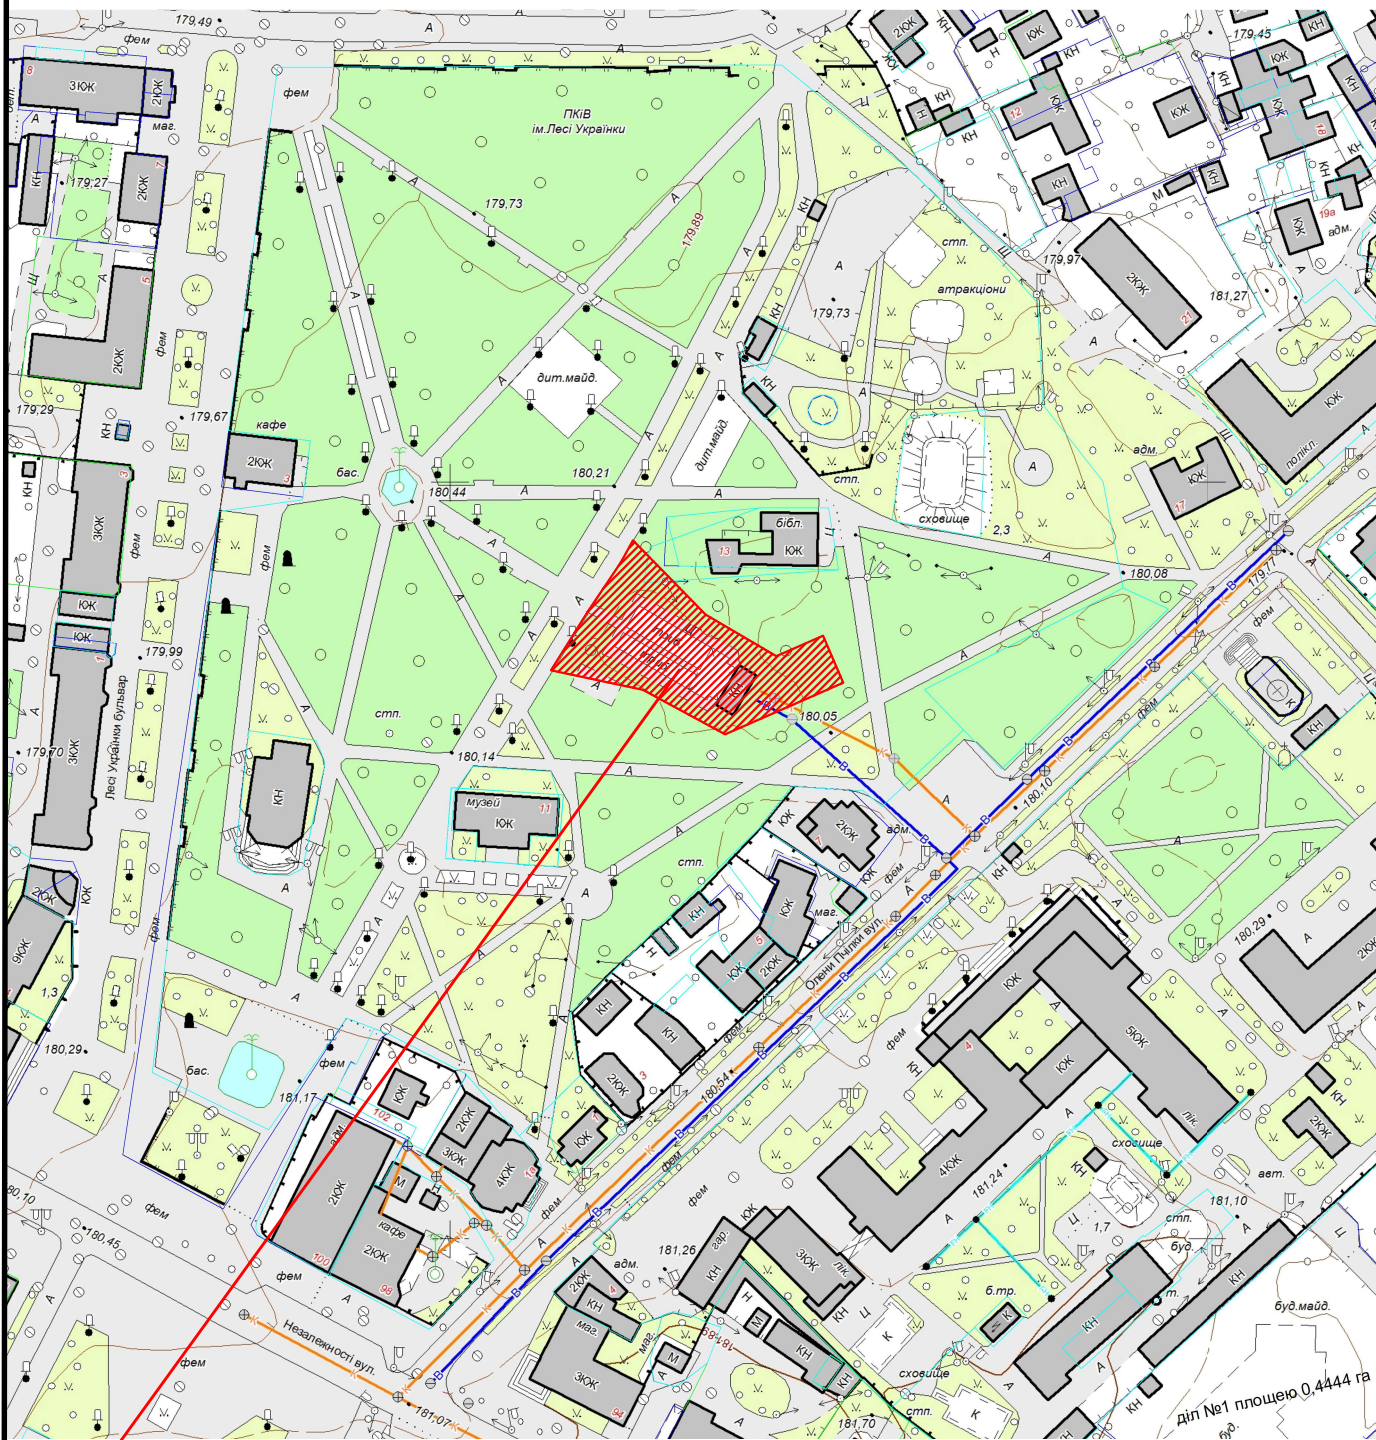

 Земельна ділянка площею	0.1864 га
Цільове призначення:	03.05 Для будівництва та обслуговування будівель закладів культурно-просвітницького обслуговування
Кадастровий номер земельної ділянки:	0710400000:01:001:1241