


КАРТОГРАФІЧНА СХЕМА РОЗТАШУВАННЯ ЗЕМЕЛЬНОЇ ДІЛЯНКИ Волинська область, м.Ковель вул.Володимира Кияна ,2 а

М 1 : 2000

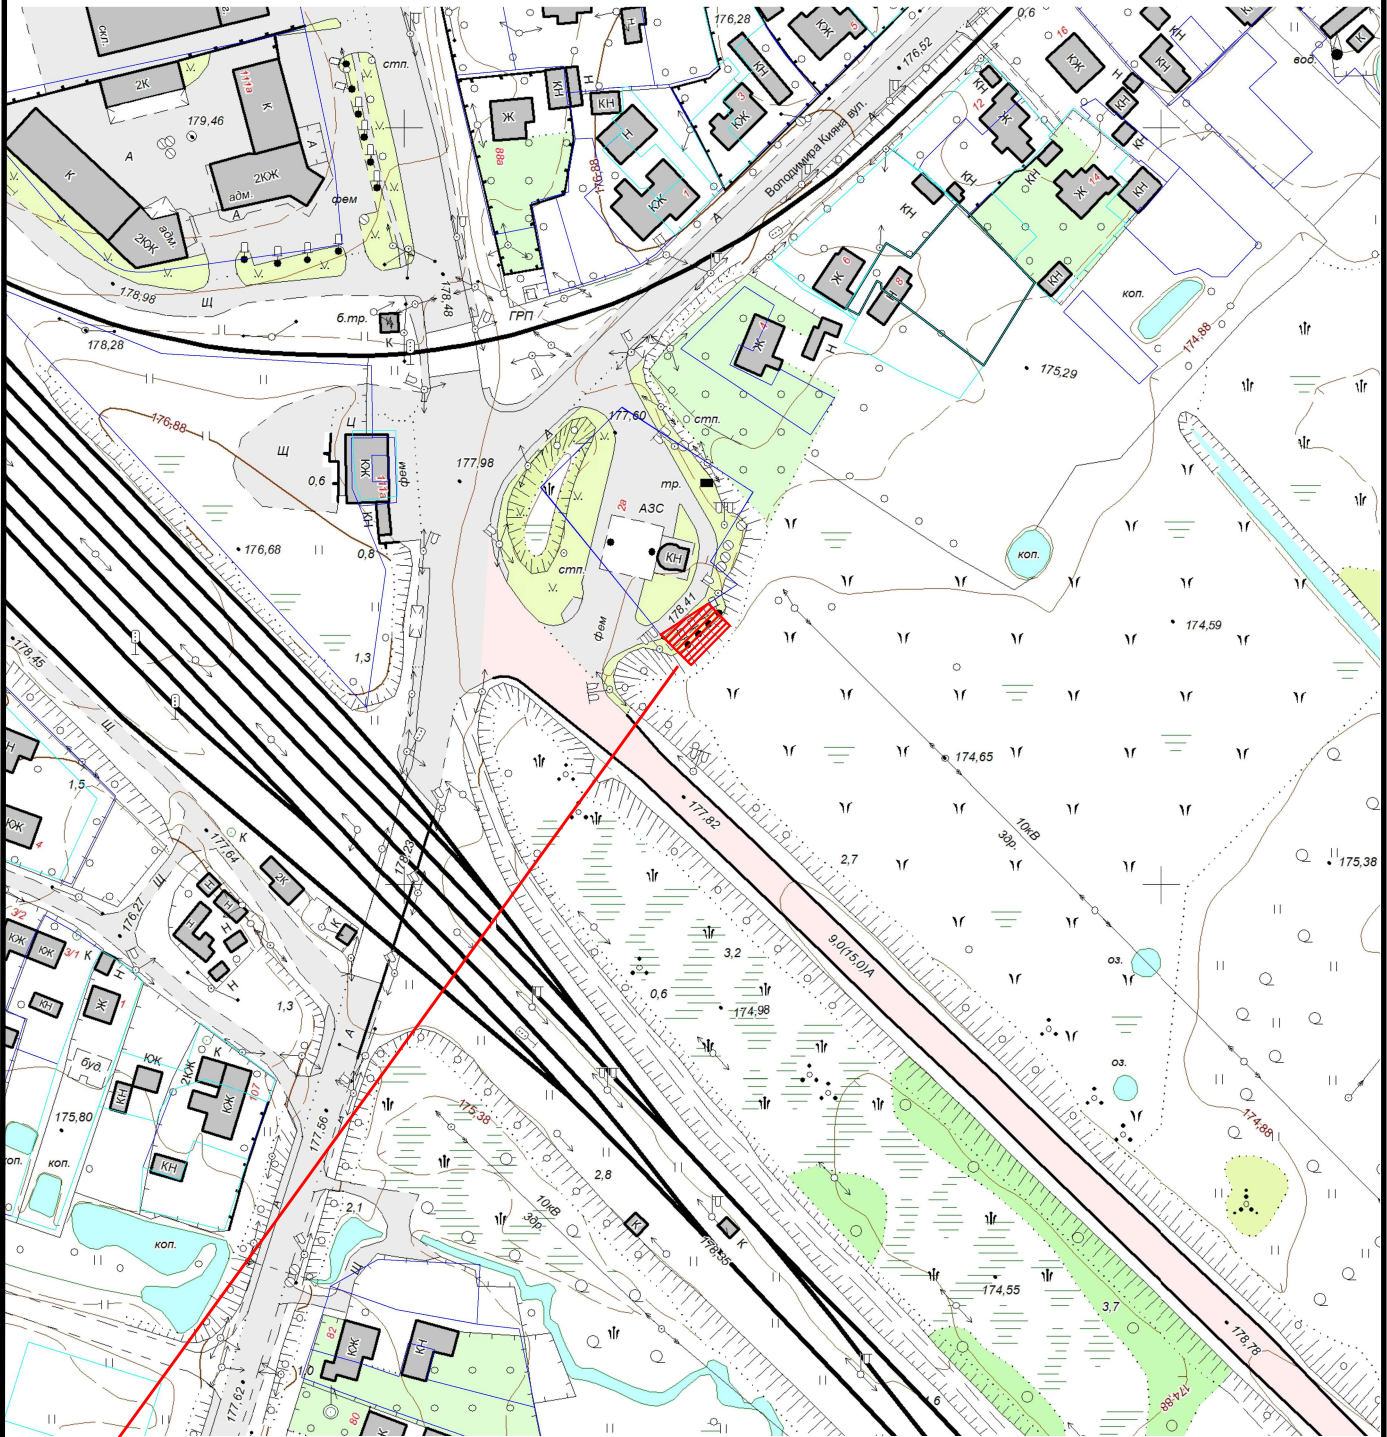

 Земельна ділянка площею	0.0143 га
Цільове призначення:	для розміщення автозаправної станції
Кадастровий номер земельної ділянки:	0710400000:42:012:0010