


КАРТОГРАФІЧНА СХЕМА
РОЗТАШУВАННЯ ЗЕМЕЛЬНОЇ ДІЛЯНКИ
Волинська область, м.Ковель
вул.Сагайдачного,7

М 1 : 2000

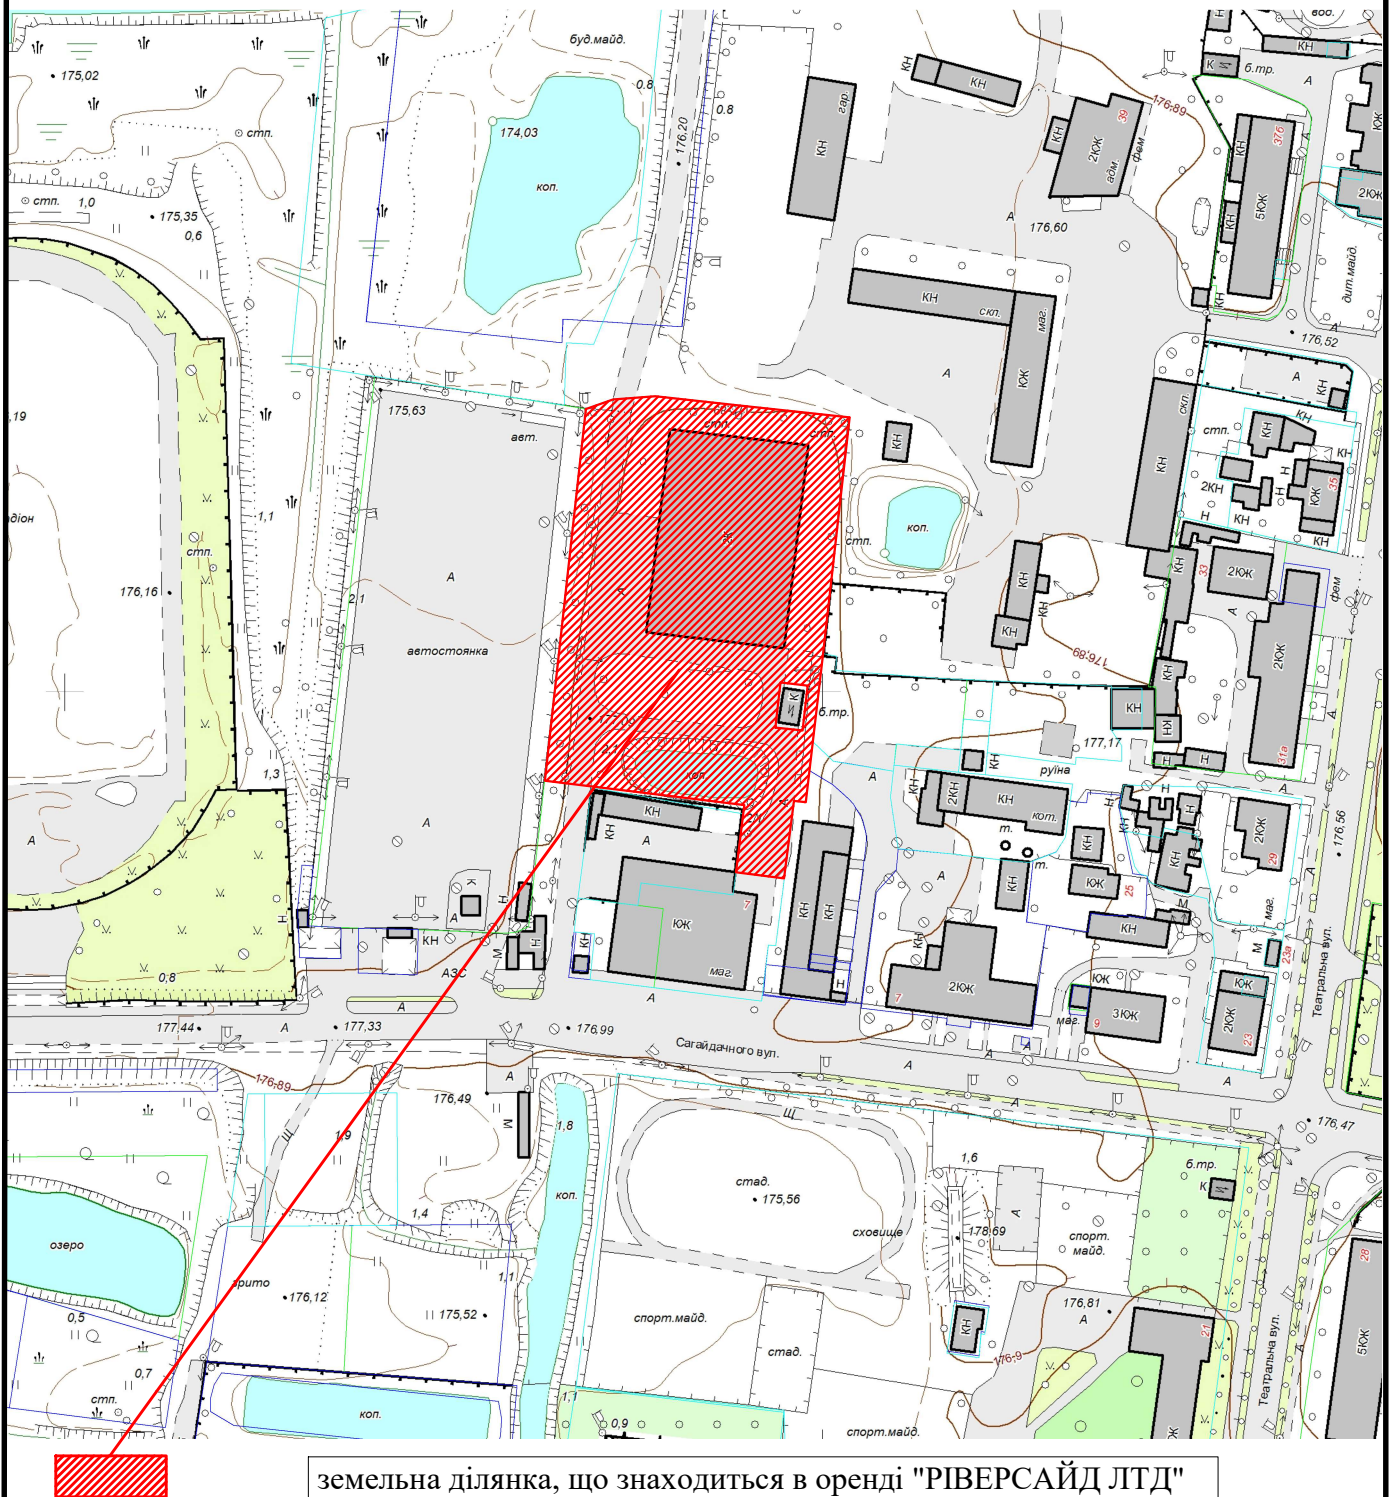

земельна ділянка, що знаходиться в оренді "РІВЕРСАЙД ЛТД"
для будівництва і обслуговування будівель торгівлі /кадастровий
номер 0710400000:08:011:0055/
на частині якої встановлюється змелъний сервітут на проїзд на
транспортному засобі по наявному шляху (код 07.02) на користь
Трофіменко Н.А.