
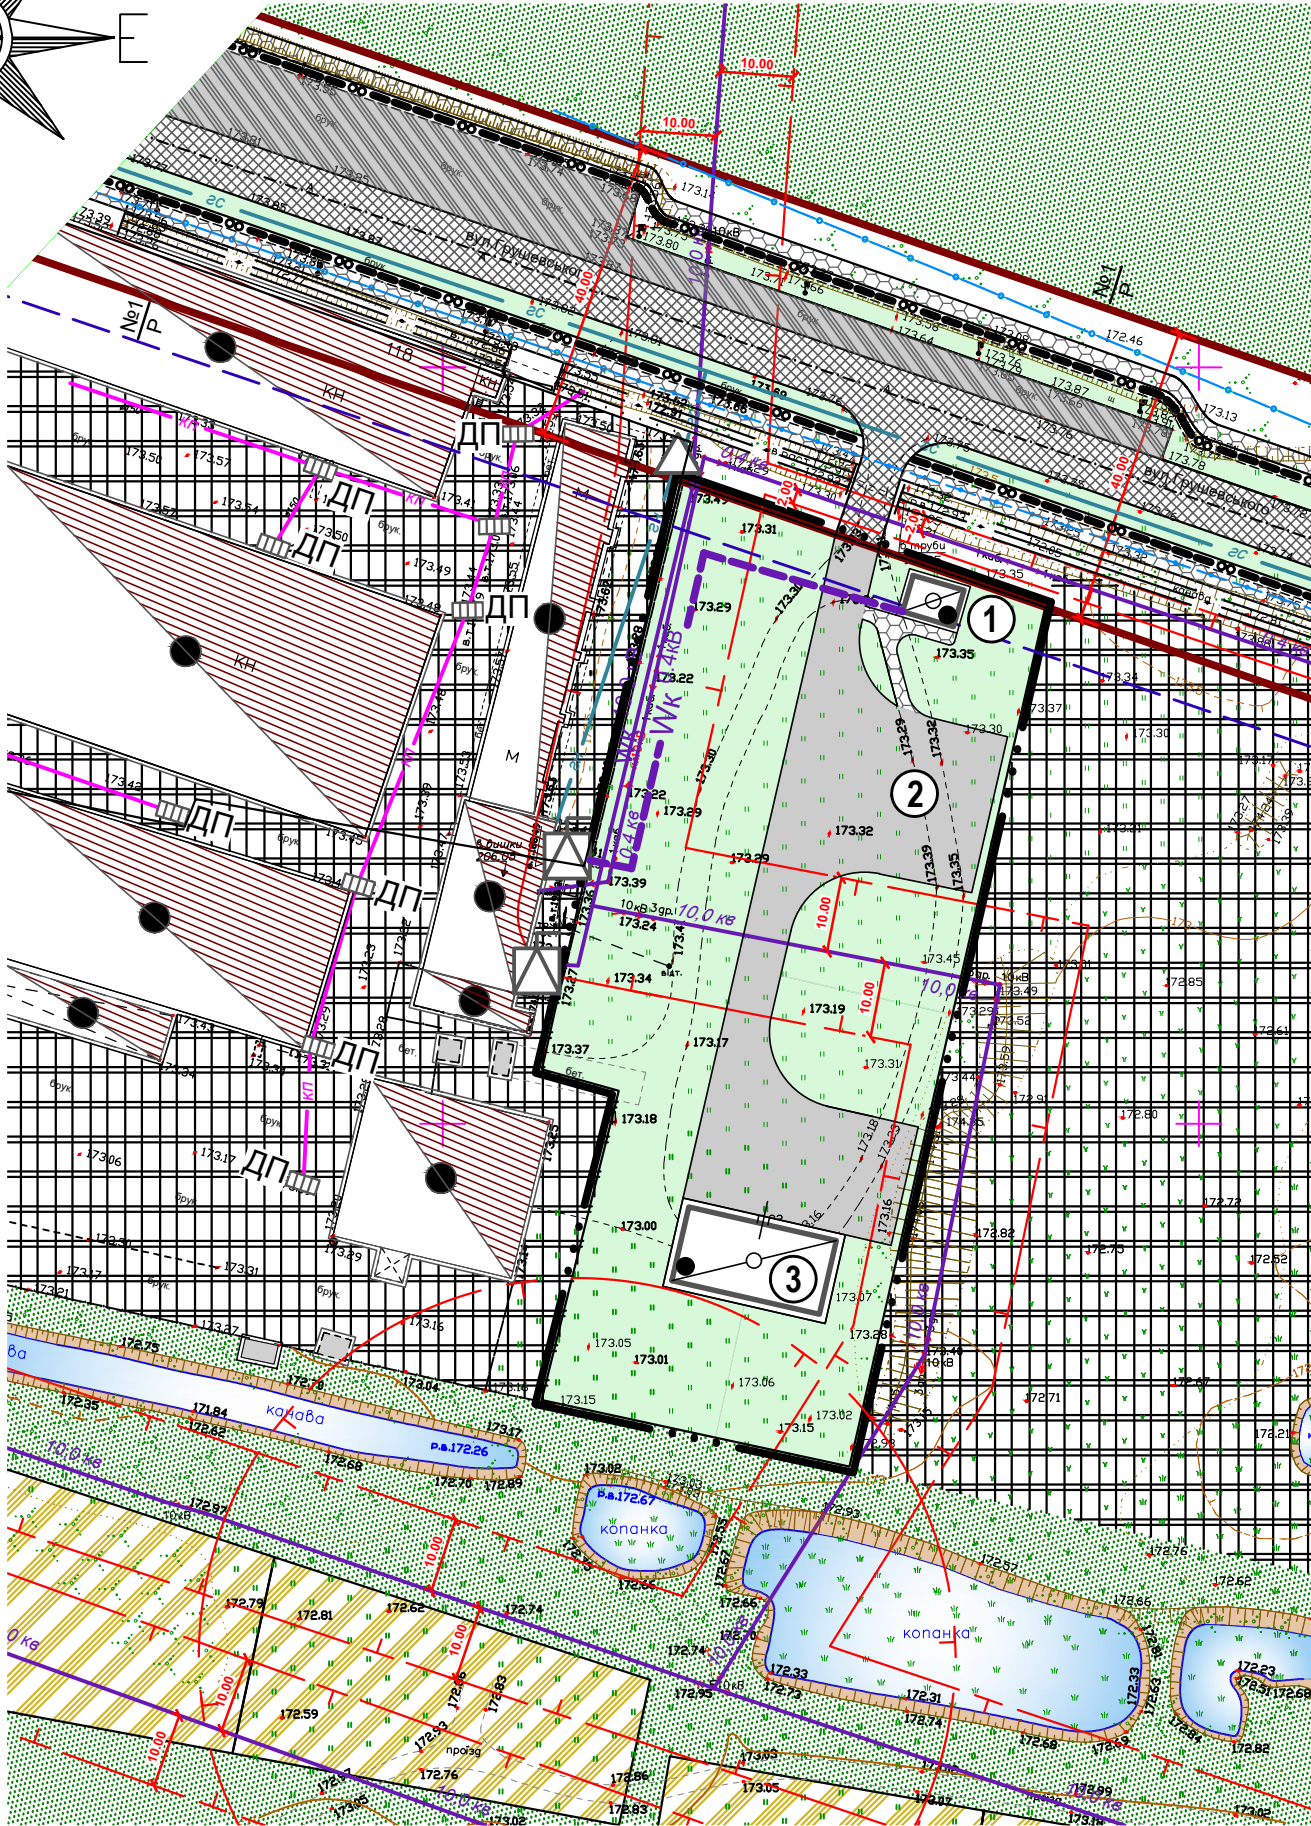


Проектний план та схема проектних обмежень у використанні земель М 1:1000.

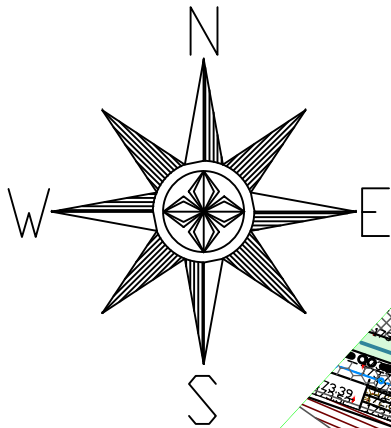

Умовні позначення

Існуючі	Проектні	
		Межа території, що проектується
		Межі земельної ділянки
		Виробнича будівля (споруда)
		Нежитлова будівля
		Червона лінія
		Територія зелених насаджень загального користування
		Територія виробнича
		Територія сільськогосподарського призначення
		Газорозподільний пункт

Існуючі	Проектні	
		Комплексна трансформаторна електростанція (КТГП)
		Дощоприймач
		Охоронна зона
		Водовідвідна канава
		Повітряна лінія електропередачі 0,4 кВ
		Кабельна лінія електропередач 10,0 кВ
		Самопливна каналізаційна мережа відведення поверхневих стічних вод
		Газопровід середнього тиску
		Газопровід низького тиску

Існуючі	Проектні	
		Поверховість будівлі
		Озеленення території
		Мощення тротуарів і доріжок бетонною плиткою (ФЕМ)
		Проїзна частина з твердим покриттям (асфальтобетонне покриття)
		Кабельна лінія зв'язку
		Повітряна лінія зв'язку
		Труба водопропускна
		Велодоріжка
		Лінія регулювання забудови

Основні техніко-економічні показники:

Загальна площа ділянки, яка підлягає благоустрою для розміщення цеху переробки деревини, складських та допоміжних будівель на вулиці Грушевського, 118 в місті Ковелі Волинської області

1. Загальна площа забудови	0,5706 га - 100%
• допоміжна будівля	235 м ² - 4 %
• цех для переробки деревини	35 м ²
2. Загальна площа мощення	200 м ²
• мощення тротуарів і доріжок бетонною плиткою	1533 м ² - 27%
• проїзна частина з твердим покриттям	65 м ²
3. Загальна площа озеленення	1468 м ²
	3938 м ² - 69%

Експлікація будівель і споруд

№	Найменування	Примітки
1	Допоміжна будівля.	Проект
2	Майданчики для складування матеріалів.	Проект
3	Цех для переробки деревини.	Проект

						137 / 0923 - ДПТ			
						Детальний план території розміщення цеху для переробки деревини, складських та допоміжних будівель на вулиці Грушевського, 118 в місті Ковелі Волинської області			
Зм.	Кільк.	Арк.	№ док.	Підпис	Дата	ДЕТАЛЬНИЙ ПЛАН ТЕРИТОРІЇ	Стадія	Аркуш	Аркушів
Директор	Дубина				09.23		П	4	11
Н. контр.	Коренга								
Г А П	Новосад								
Перевірів	Дубина								
Виконав	Горностаєва					Проектний план та схема проектних обмежень у використанні земель М 1:1000.	ПП «Ковелькомунпроект»		

Погоджено:					
Підпис і дата					
Інв. № ориг.					