


КАРТОГРАФІЧНА СХЕМА РОЗТАШУВАННЯ ЗЕМЕЛЬНОЇ ДІЛЯНКИ

Волинська область, м.Ковель
вул.Данила Нечая,9 а

М 1 : 2000

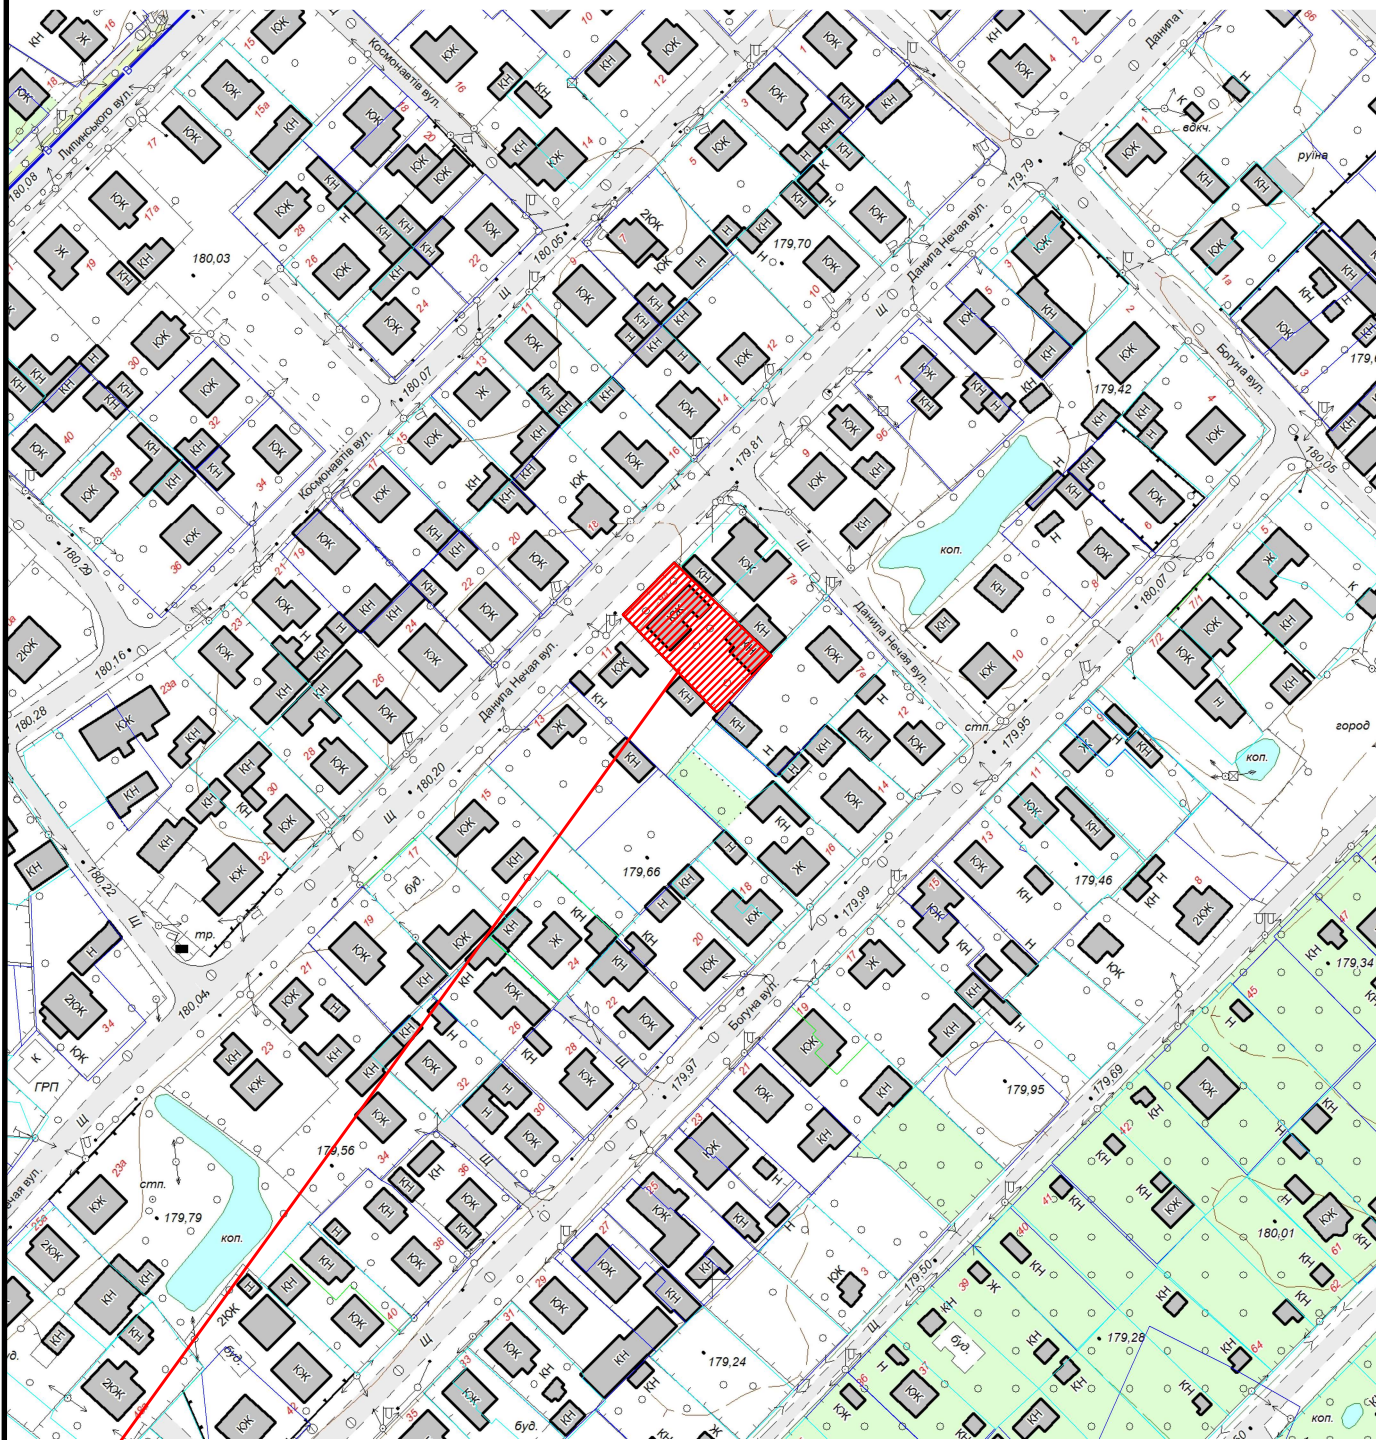

 Земельна ділянка площею	0.0682 га
Цільове призначення:	02.01 для будівництва і обслуговування житлового будинку, господарських будівель і споруд
Кадастровий номер земельної ділянки:	0710400000:04:011:0057