


КАРТОГРАФІЧНА СХЕМА  
РОЗТАШУВАННЯ ЗЕМЕЛЬНОЇ ДІЛЯНКИ  
Волинська область, м.Ковель  
вул.Володимира Кияна,22

М 1 : 2000

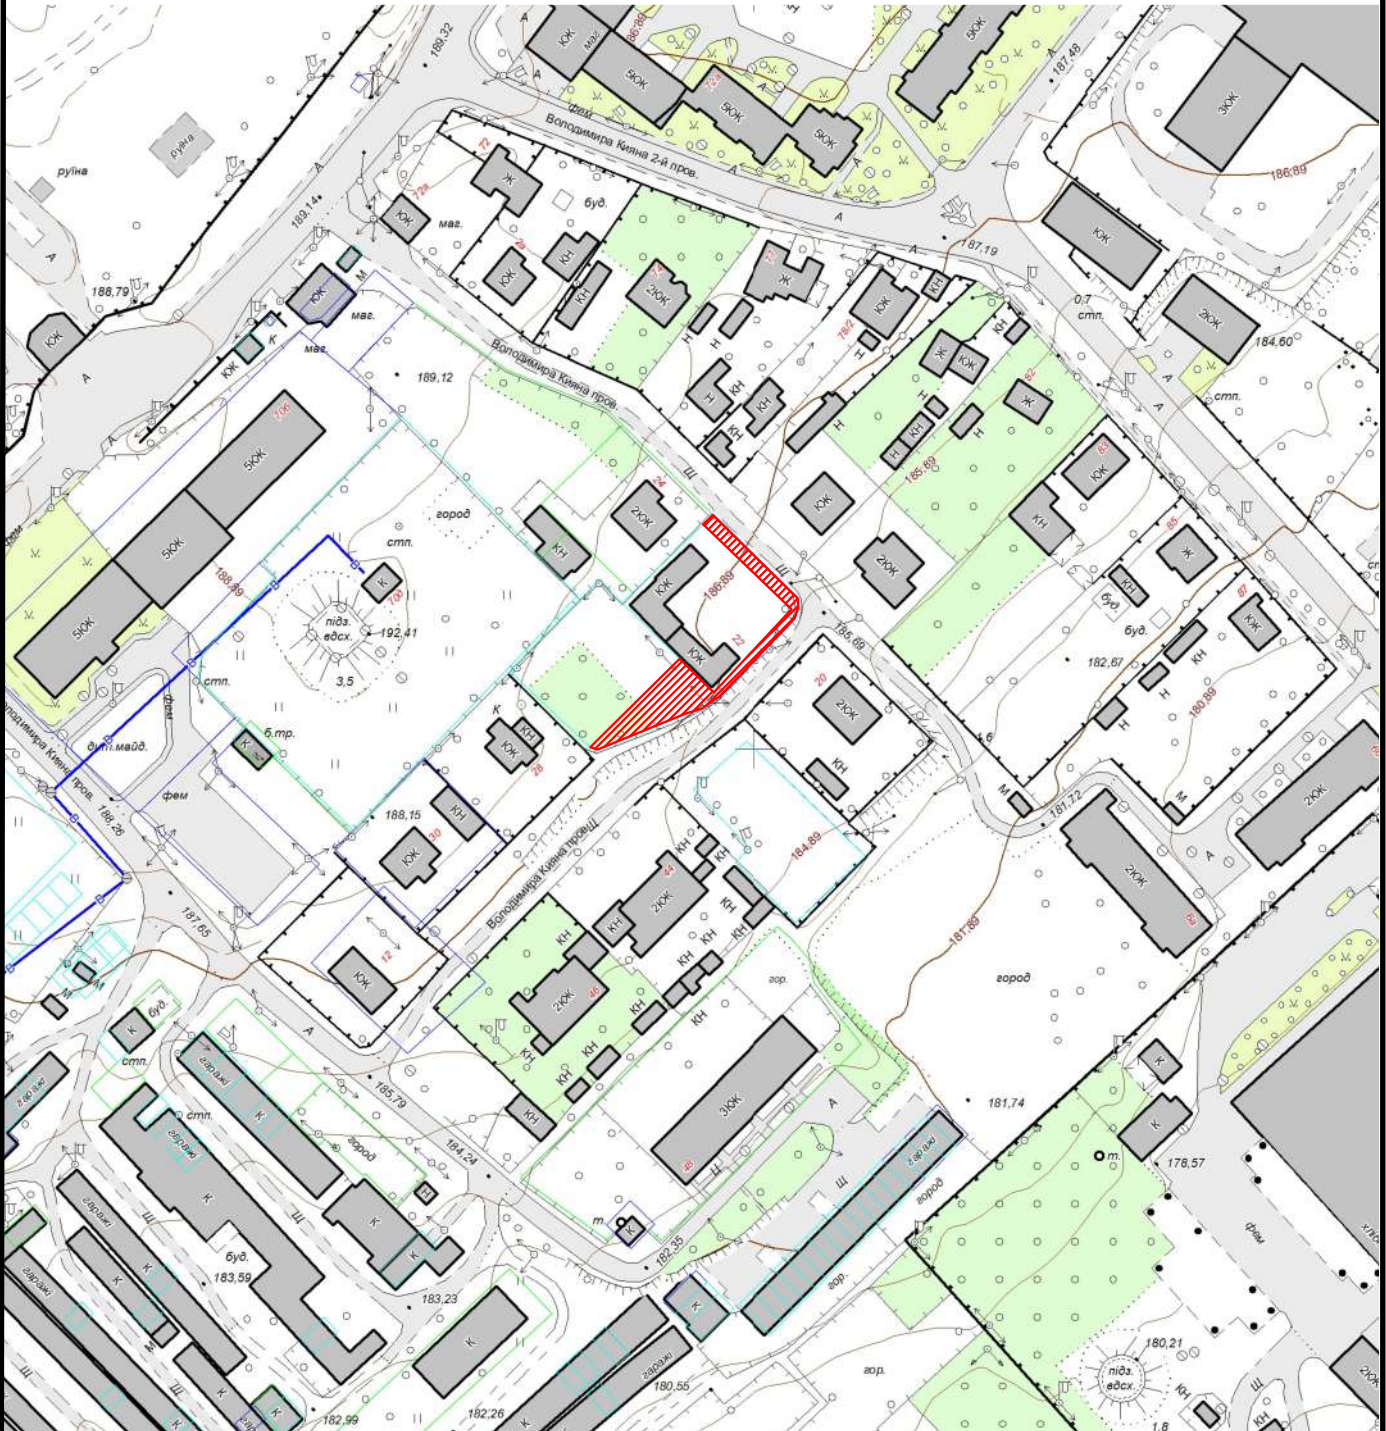

|                                      |                        |
|--------------------------------------|------------------------|
| Земельна ділянка площею              | 0,0445 га              |
| Цільове призначення:                 | для городництва        |
| Кадастровий номер земельної ділянки: | 0710400000:42:012:0097 |