


M 1 :	2000
-------	------

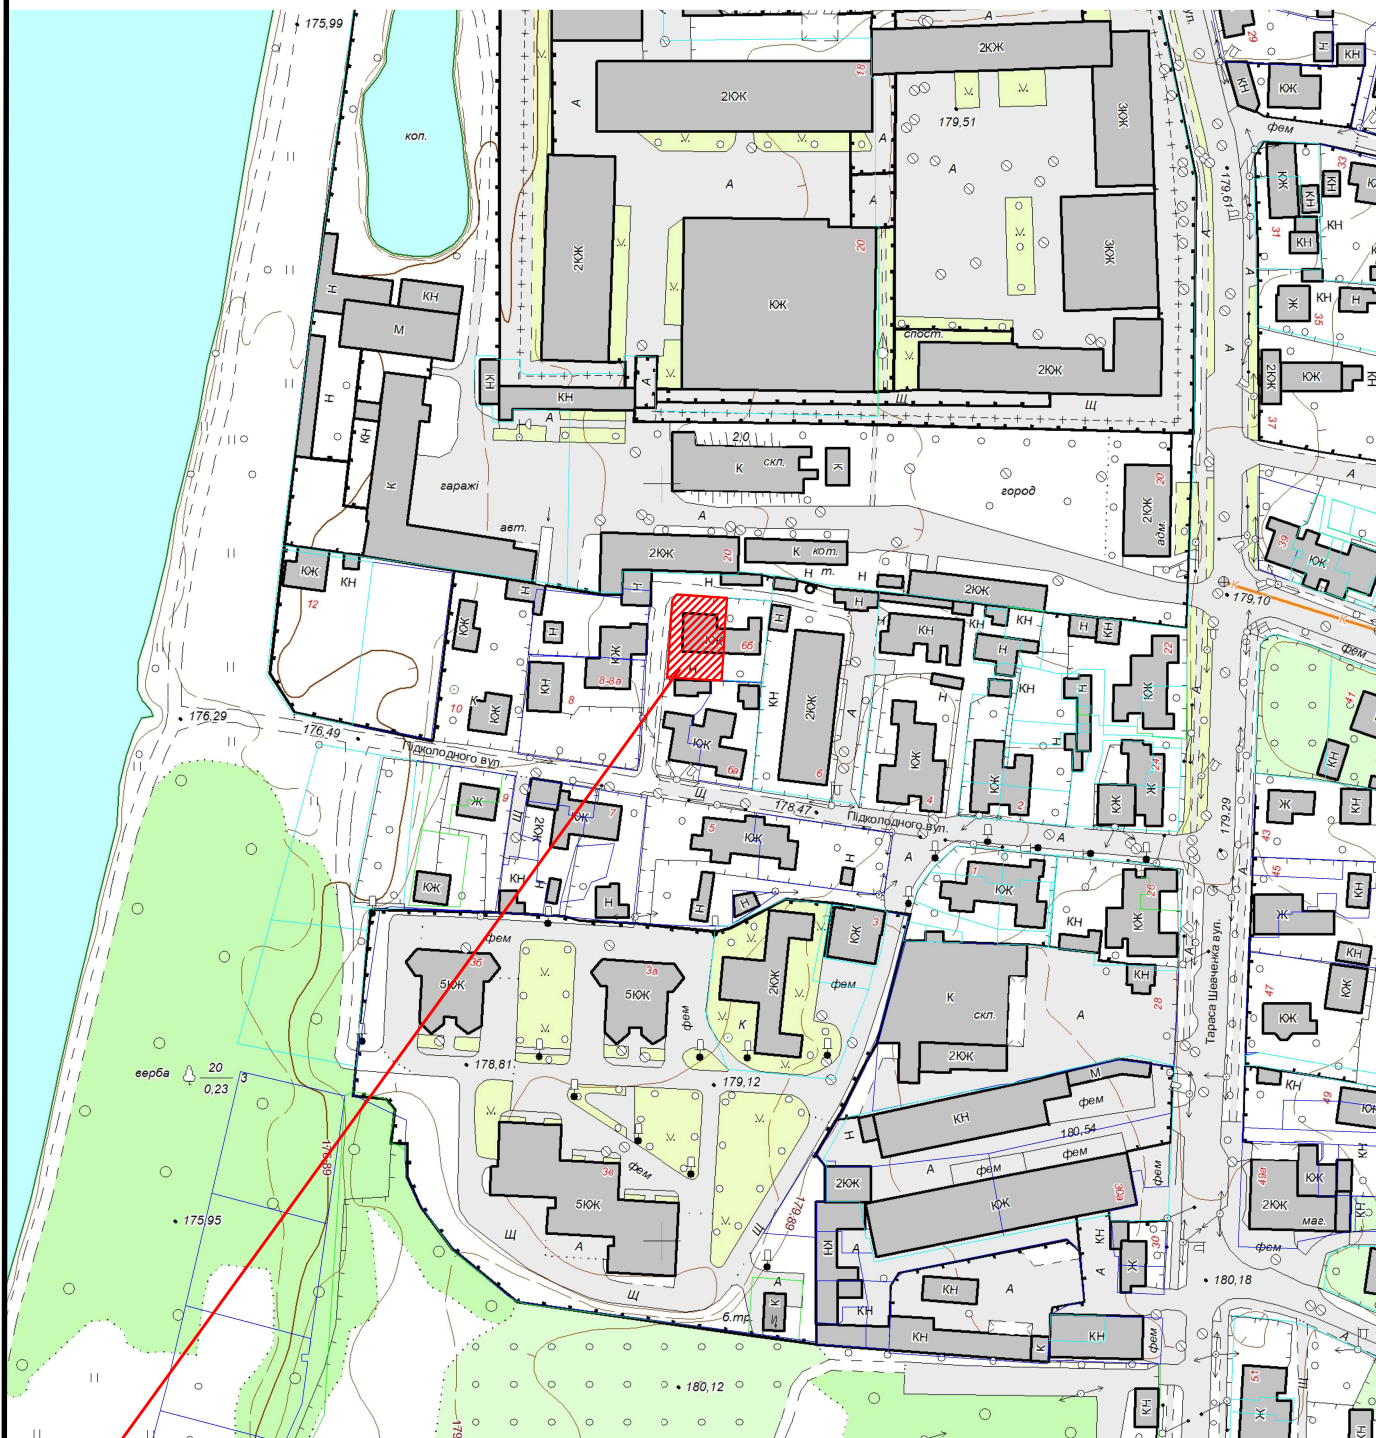

 Земельна ділянка площею	0,0315 га
Цільове призначення:	для іншої житлової забудови
Кадастровий номер земельної ділянки:	0710400000:06:013:0050