


КАРТОГРАФІЧНА СХЕМА РОЗТАШУВАННЯ ЗЕМЕЛЬНОЇ ДІЛЯНКИ Волинська область, м.Ковель вул.М.Левицького пост Турія 6

М 1 : 2000

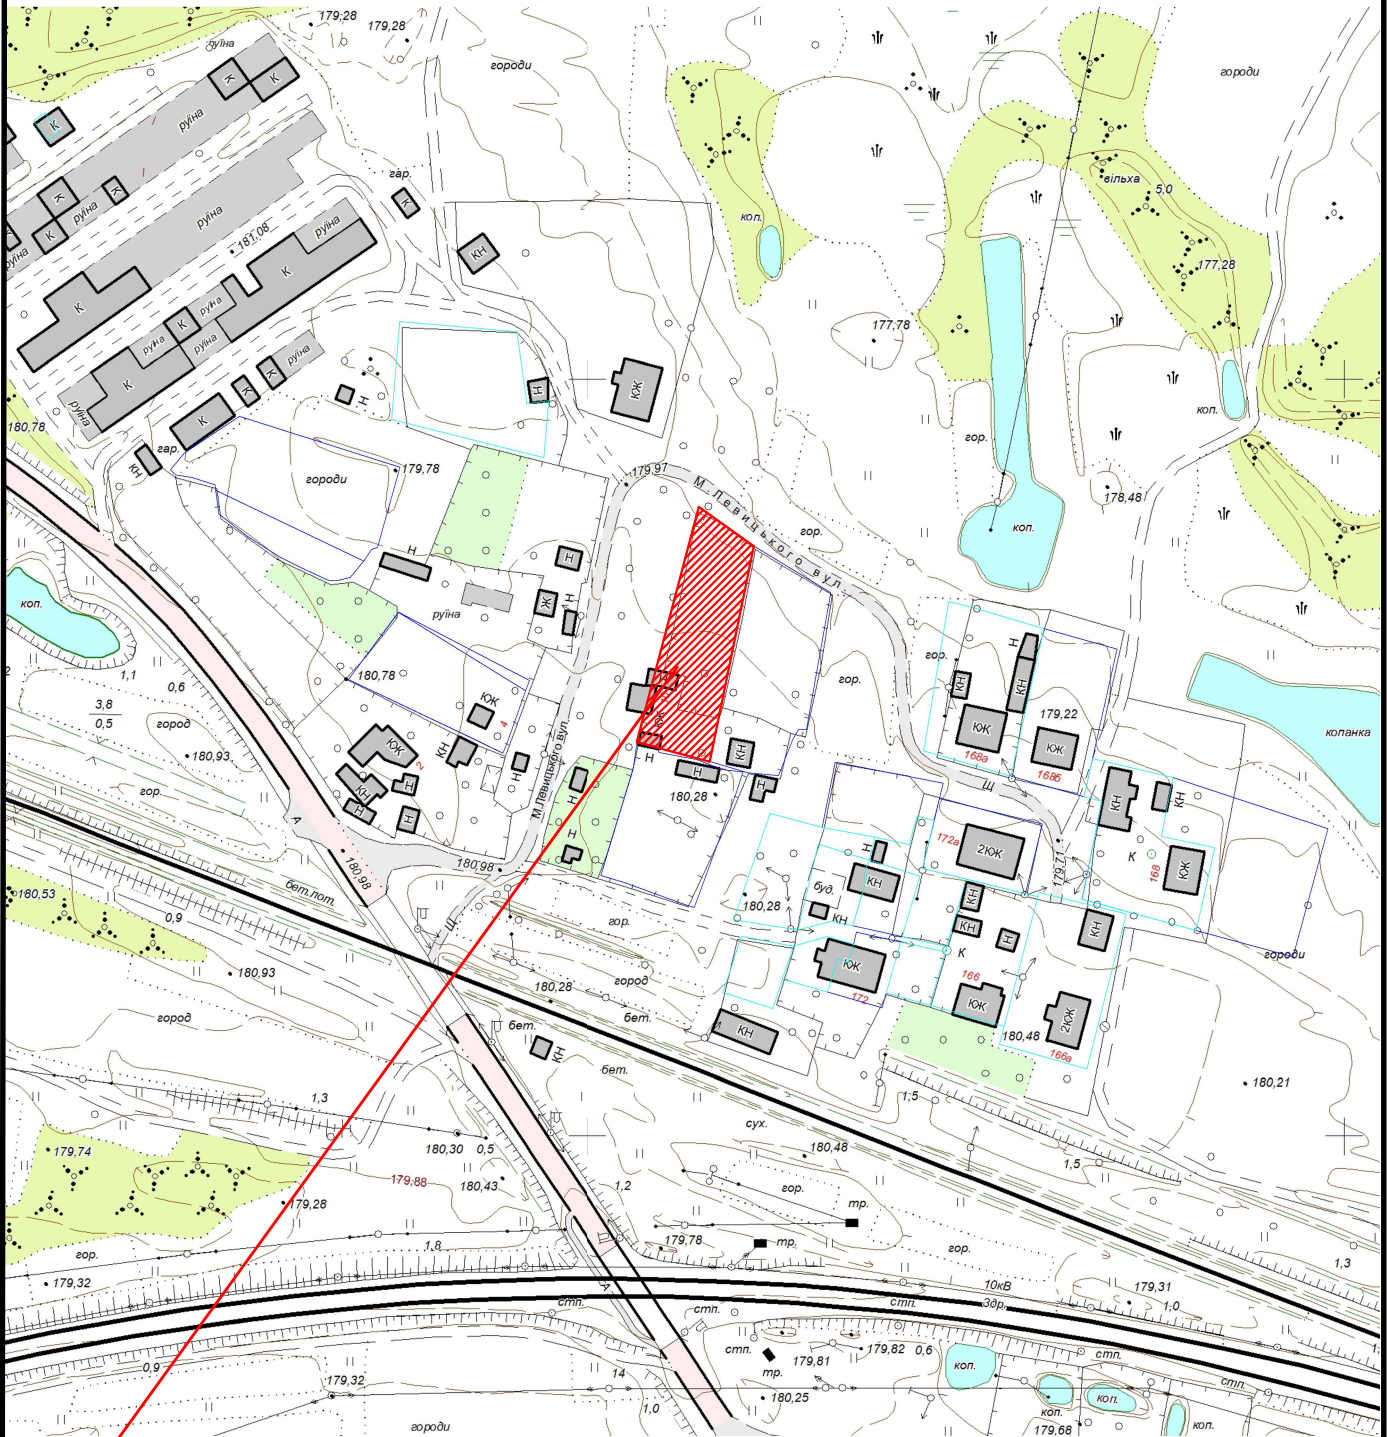

 Земельна ділянка площею	0.1121 га
Цільове призначення:	01.07 для городництва
Кадастровий номер земельної ділянки:	071040000:36:002:0016