


КАРТОГРАФІЧНА СХЕМА РОЗТАШУВАННЯ ЗЕМЕЛЬНОЇ ДІЛЯНКИ

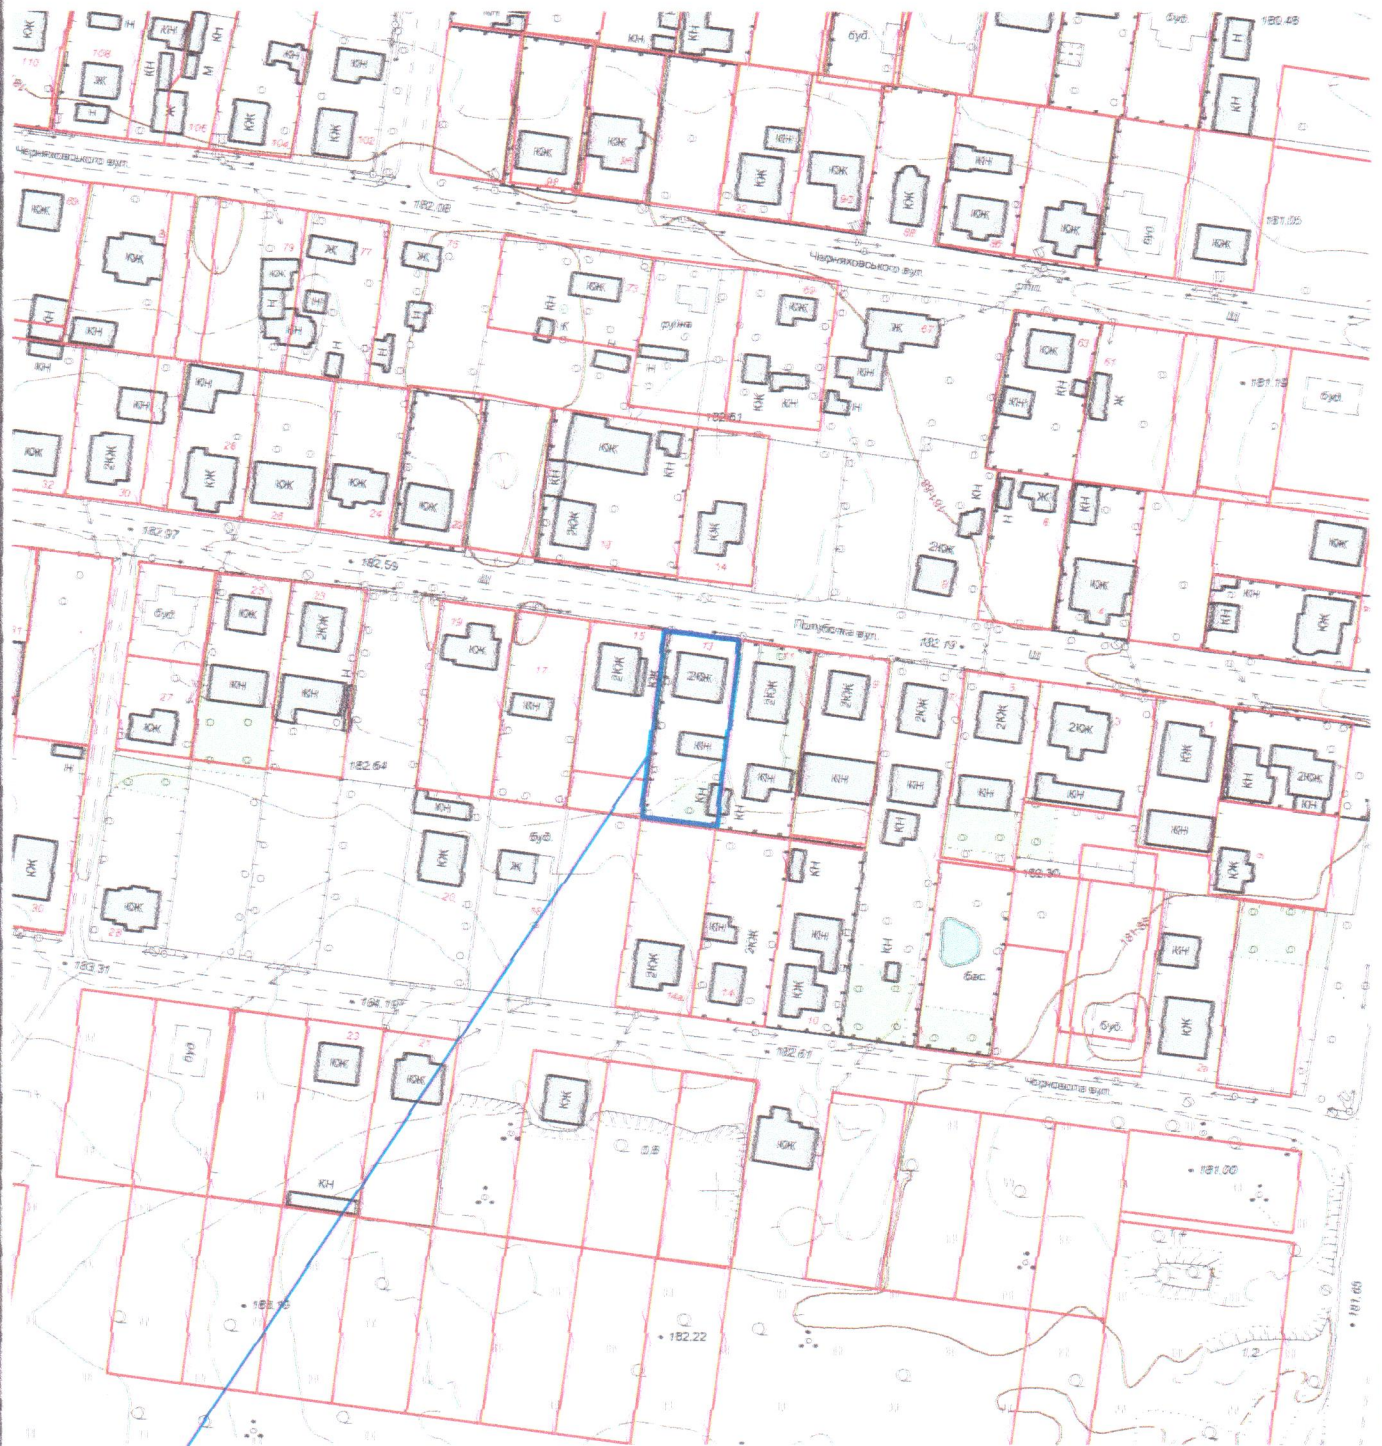

Умовні позначення:

Масштаб 1:2000

межа земельної ділянки, яка пропонується в оренду гр.Бжезицькій Л.І.
в м.Ковель, вул.Полуботка, 13 площею 1000 кв.м.

межі земельних ділянок, які надані у власність або користування