
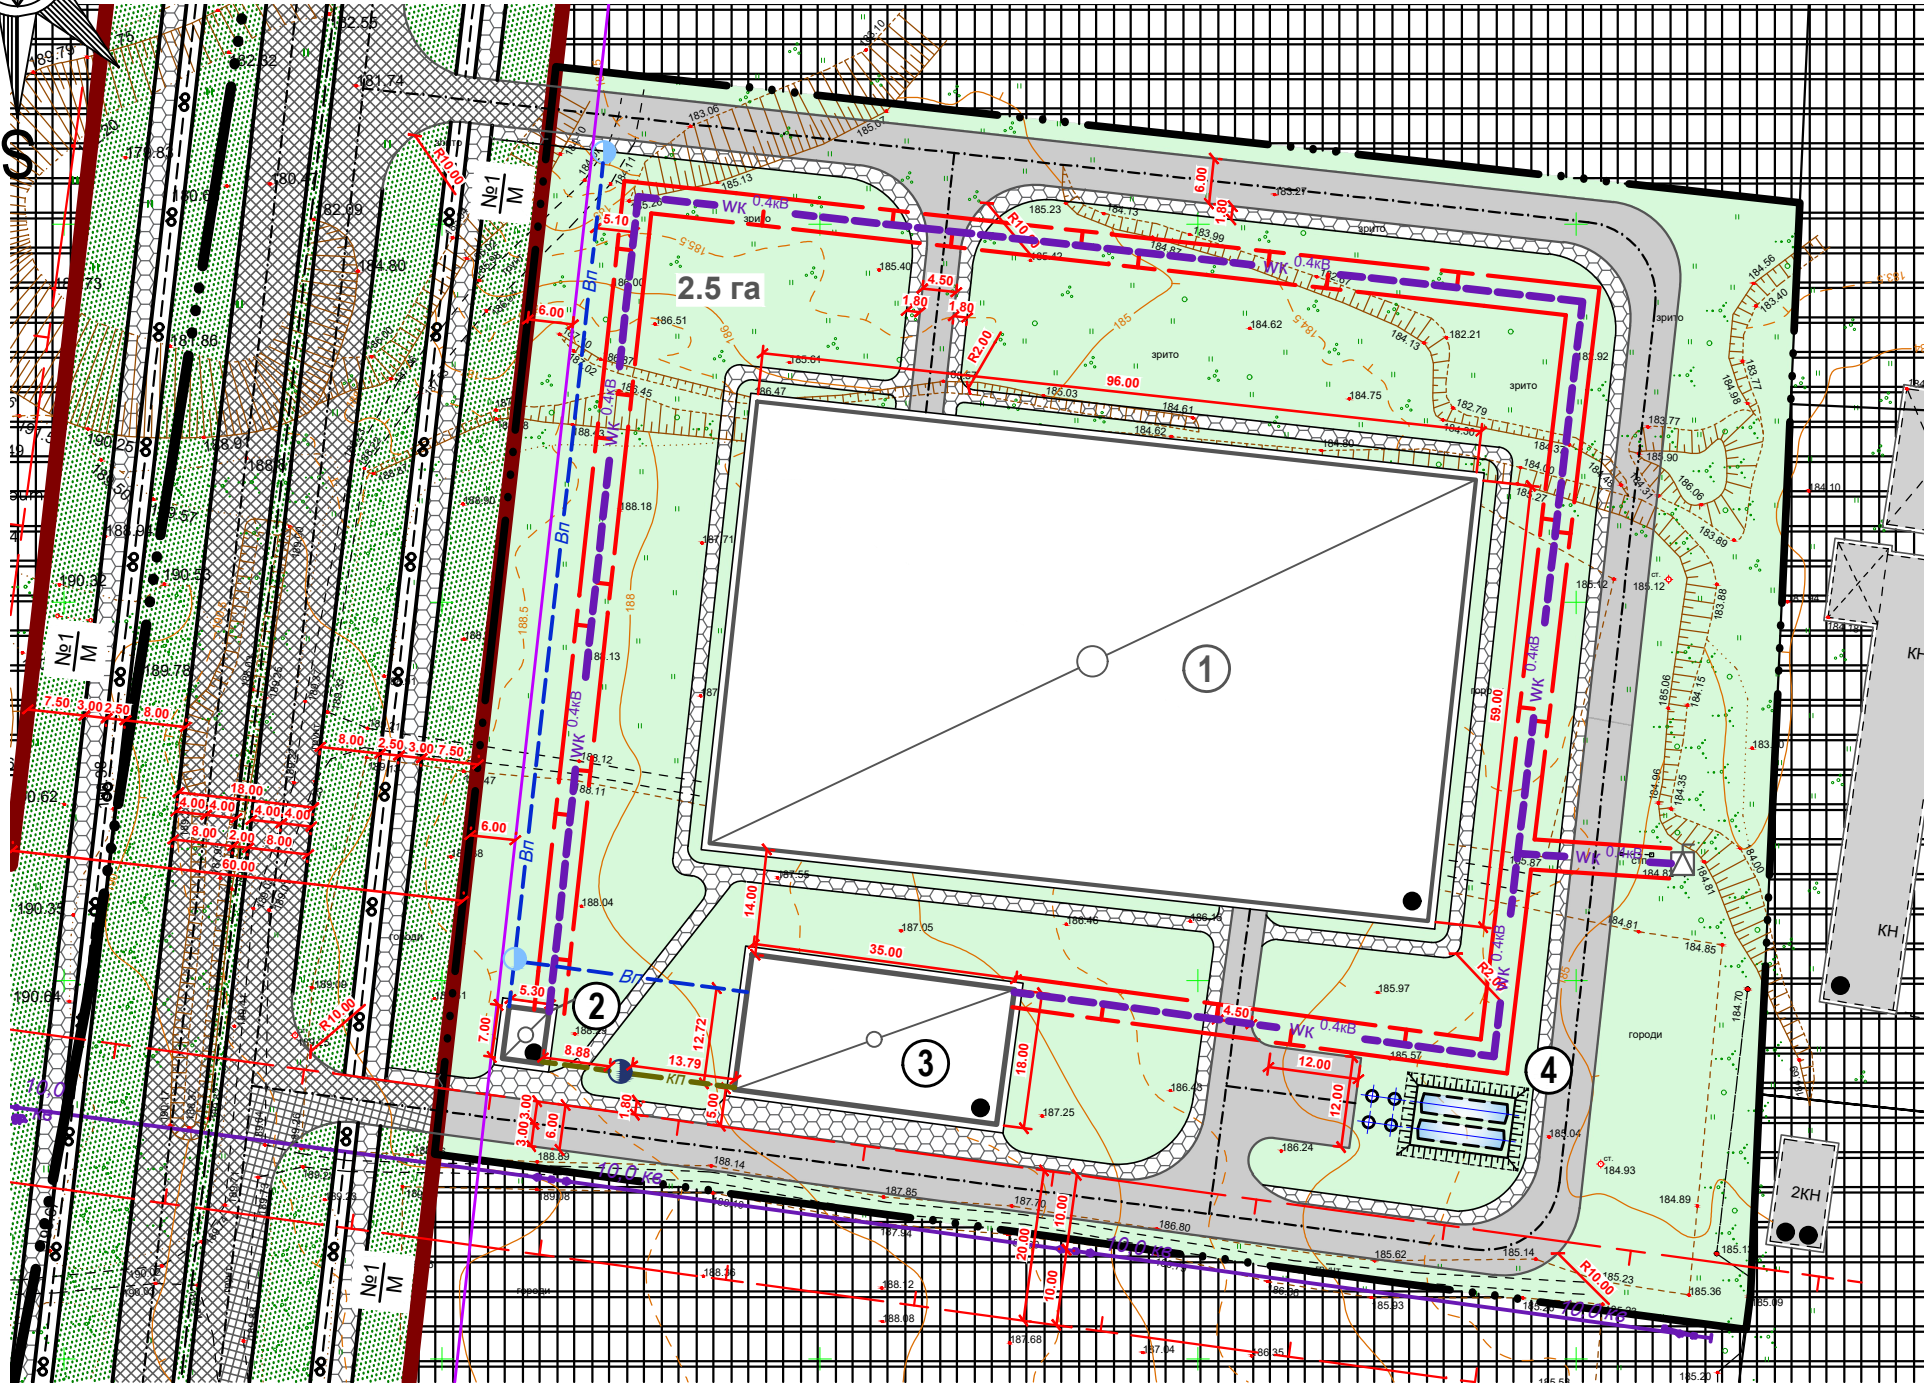


Проектний план та схема проектних обмежень у використанні земель М 1:1000.

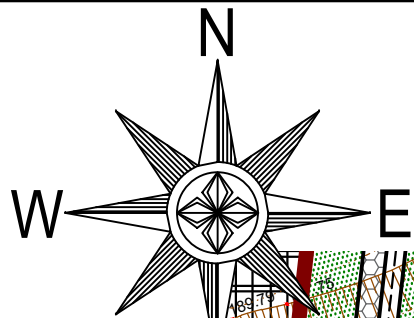

Основні техніко-економічні показники:

Загальна площа ділянки, яка підлягає благоустрою для розміщення відкритих складів для зберігання твердого палива на вулиці Варшавській в місті Ковелі Волинської області

1. Загальна площа забудови

- відкритий склад для зберігання твердого палива
- допоміжне приміщення №1
- допоміжне приміщення №2

2. Загальна площа мощення

- мощення тротуарів і доріжок бетонною плиткою
- проїзна частина з твердим покриттям

3. Загальна площа озеленення

2.5 га - 100%
6331.1 м² - 25%
5664 м²
37.1 м²
630 м²
5217.9 м² - 20%
2032.9 м²
3185 м²
136415 м² - 55%

Умовні позначення

Існуючі Проектні

- Межа населеного пункту
- Межа території, що проектується
- Межі земельної ділянки
- Лінія регулювання забудови
- Нежитлові будівлі та споруди
- Червона лінія
- Повітряна лінія електропередачі
- Кабельна лінія електропередачі
- Охоронна зона
- Самопливна побутова каналізаційна мережа
- Мережа господарсько-питного водопроводу

Існуючі Проектні

- Комплектна трансформаторна електропідстанція (КТП)
- Мощення тротуарів і доріжок бетонною плиткою (ФЕМ)
- Проїзна частина з твердим покриттям (асфальтобетонне покриття)
- Виробнича будівля (споруда)
- Територія зелених насаджень загального користування
- Велодоріжка
- Територія виробнича
- Озеленення
- Локальні очисні споруди (ЛОС)
- Трубчастий колодезь
- Поверховість будівлі

Існуючі:

1. Охоронна зона повітряних ліній електропередач ПЛ 10.0 кВ - по 10.0 м в кожен бік від крайнього проводу лінії, згідно ДБН В.2.5-23:2010 "Інженерне обладнання будинків і споруд. Проектування електрообладнання об'єктів цивільного призначення."

Проектні:

- 5.0 м від трубчастого колодезя, згідно ДБН В.2.5-75:2013, пункт 17 таблиця 30.
- 5.0 м від локально очисних споруд (ЛОС), згідно ДБН В.2.5-74:2013, пункт 15.2.
- Охоронна зона кабельної лінії електропередач 0.4 кВ - по 2.0 м в кожен бік від крайнього проводу лінії.

Експлікація будівель і споруд

№	Найменування	Примітки
1	Відкритий склад для зберігання твердого палива.	Проект
2	Допоміжне приміщення №1.	Проект
3	Допоміжне приміщення №2.	Проект
4	Пожежний резервуар.	Проект

006 / 0124 - ДПТ

Детальний план території розміщення відкритих складів для зберігання твердого палива на вулиці Варшавській в місті Ковелі Волинської області

ДЕТАЛЬНИЙ ПЛАН ТЕРИТОРІЇ

Проектний план та схема проектних обмежень у використанні земель М 1:1000.

Стадія	Аркуш	Аркушів
П	4	10
ТЗОВ «Ковелькомунпроект»		