


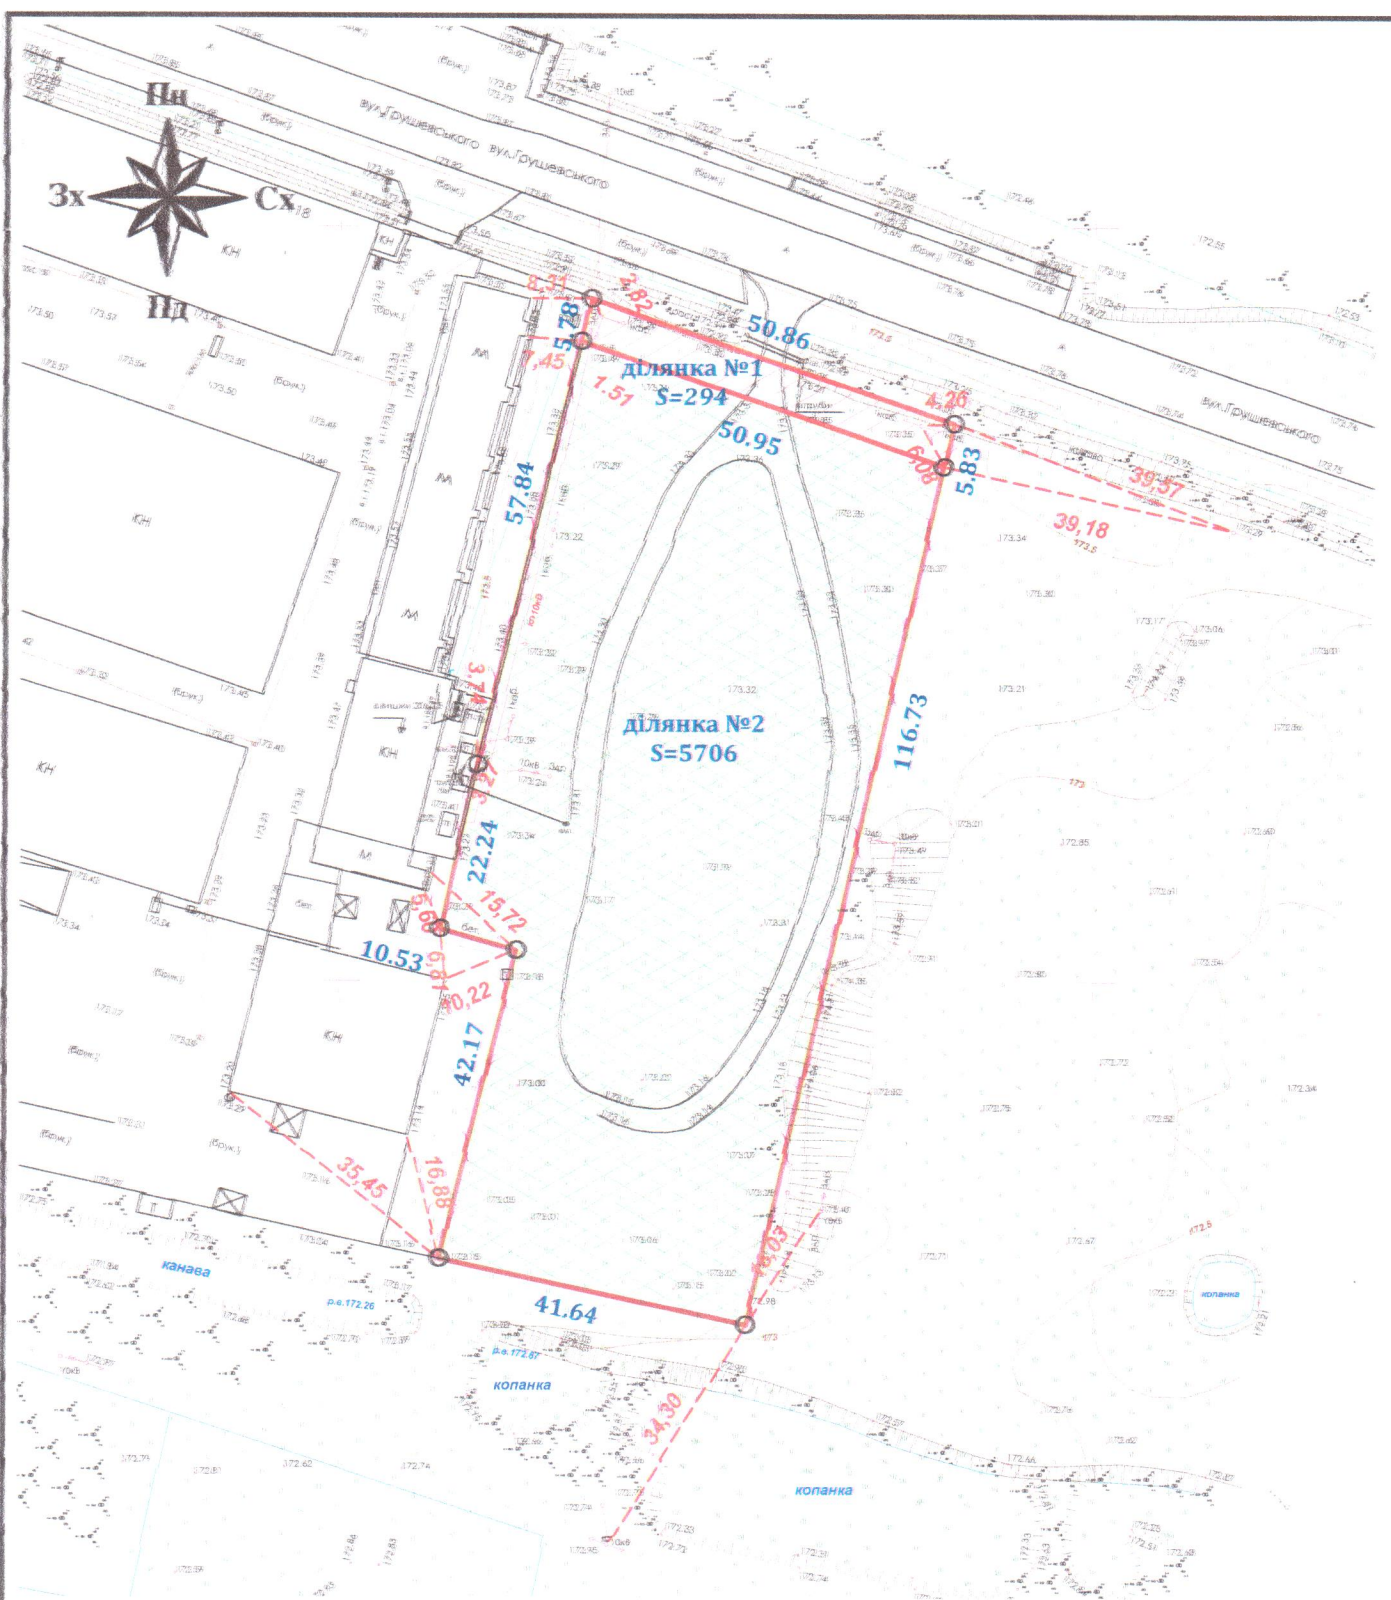

Масштаб 1:1000

УМОВНІ ПОЗНАЧЕННЯ

- межа земельної ділянки, яка перебуває у користуванні гр.Тищенко А.В. (кадастровий № 0710400000:30:002:0165)
- частина земельної ділянки, яка виділяється в окрему земельну ділянку площею 294 кв.м.
- частина земельної ділянки, яка виділяється в окрему земельну ділянку площею 5706 кв.м.

S=5706 - площа земельної ділянки, кв.м.

41.64 - проектні проміри, м