


КАРТОГРАФІЧНА СХЕМА РОЗТАШУВАННЯ ЗЕМЕЛЬНОЇ ДІЛЯНКИ Волинська область, м.Ковель вул.Лисенка,10

М 1 : 2000

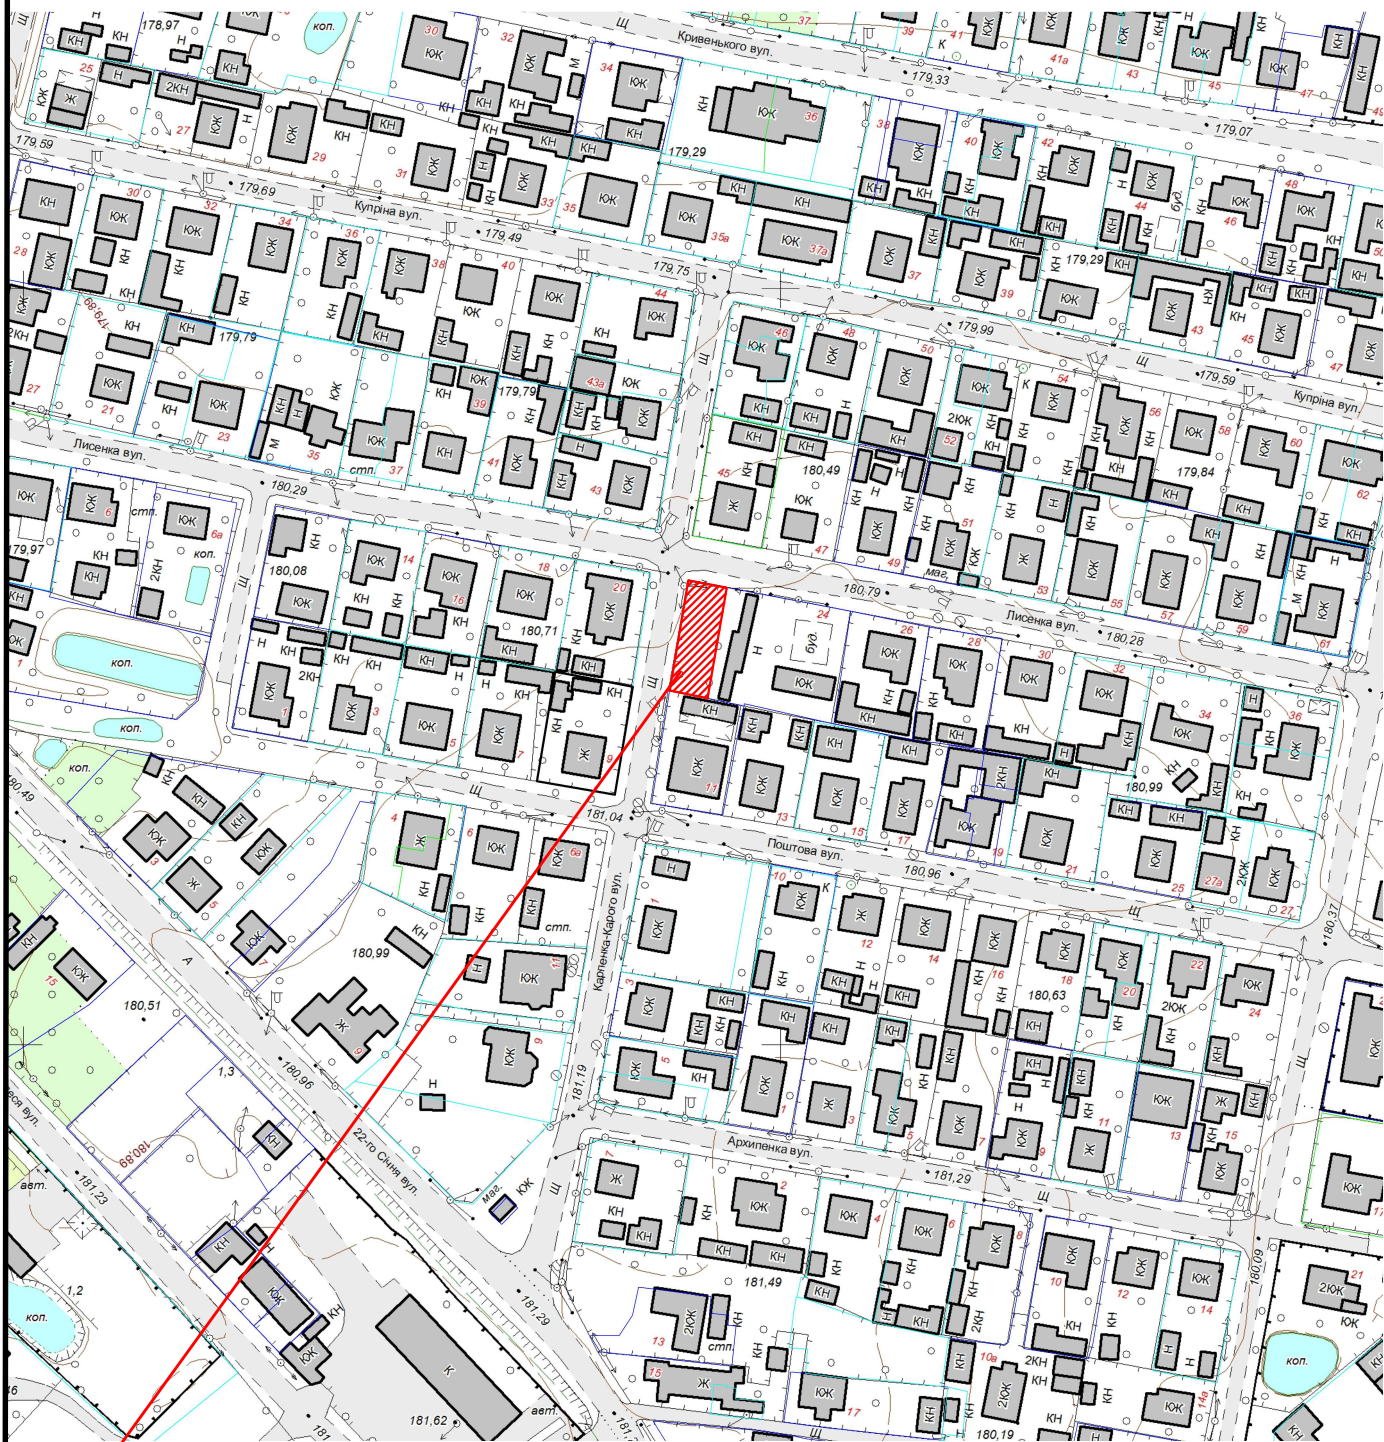

 Земельна ділянка площею	0.0304 га
Цільове призначення:	для городництва
Кадастровий номер земельної ділянки:	0710400000:25:030:0012