


КАРТОГРАФІЧНА СХЕМА
РОЗТАШУВАННЯ ЗЕМЕЛЬНОЇ ДІЛЯНКИ
Волинська область, м.Ковель
вул.Модеста Левицького

М 1 : 5000

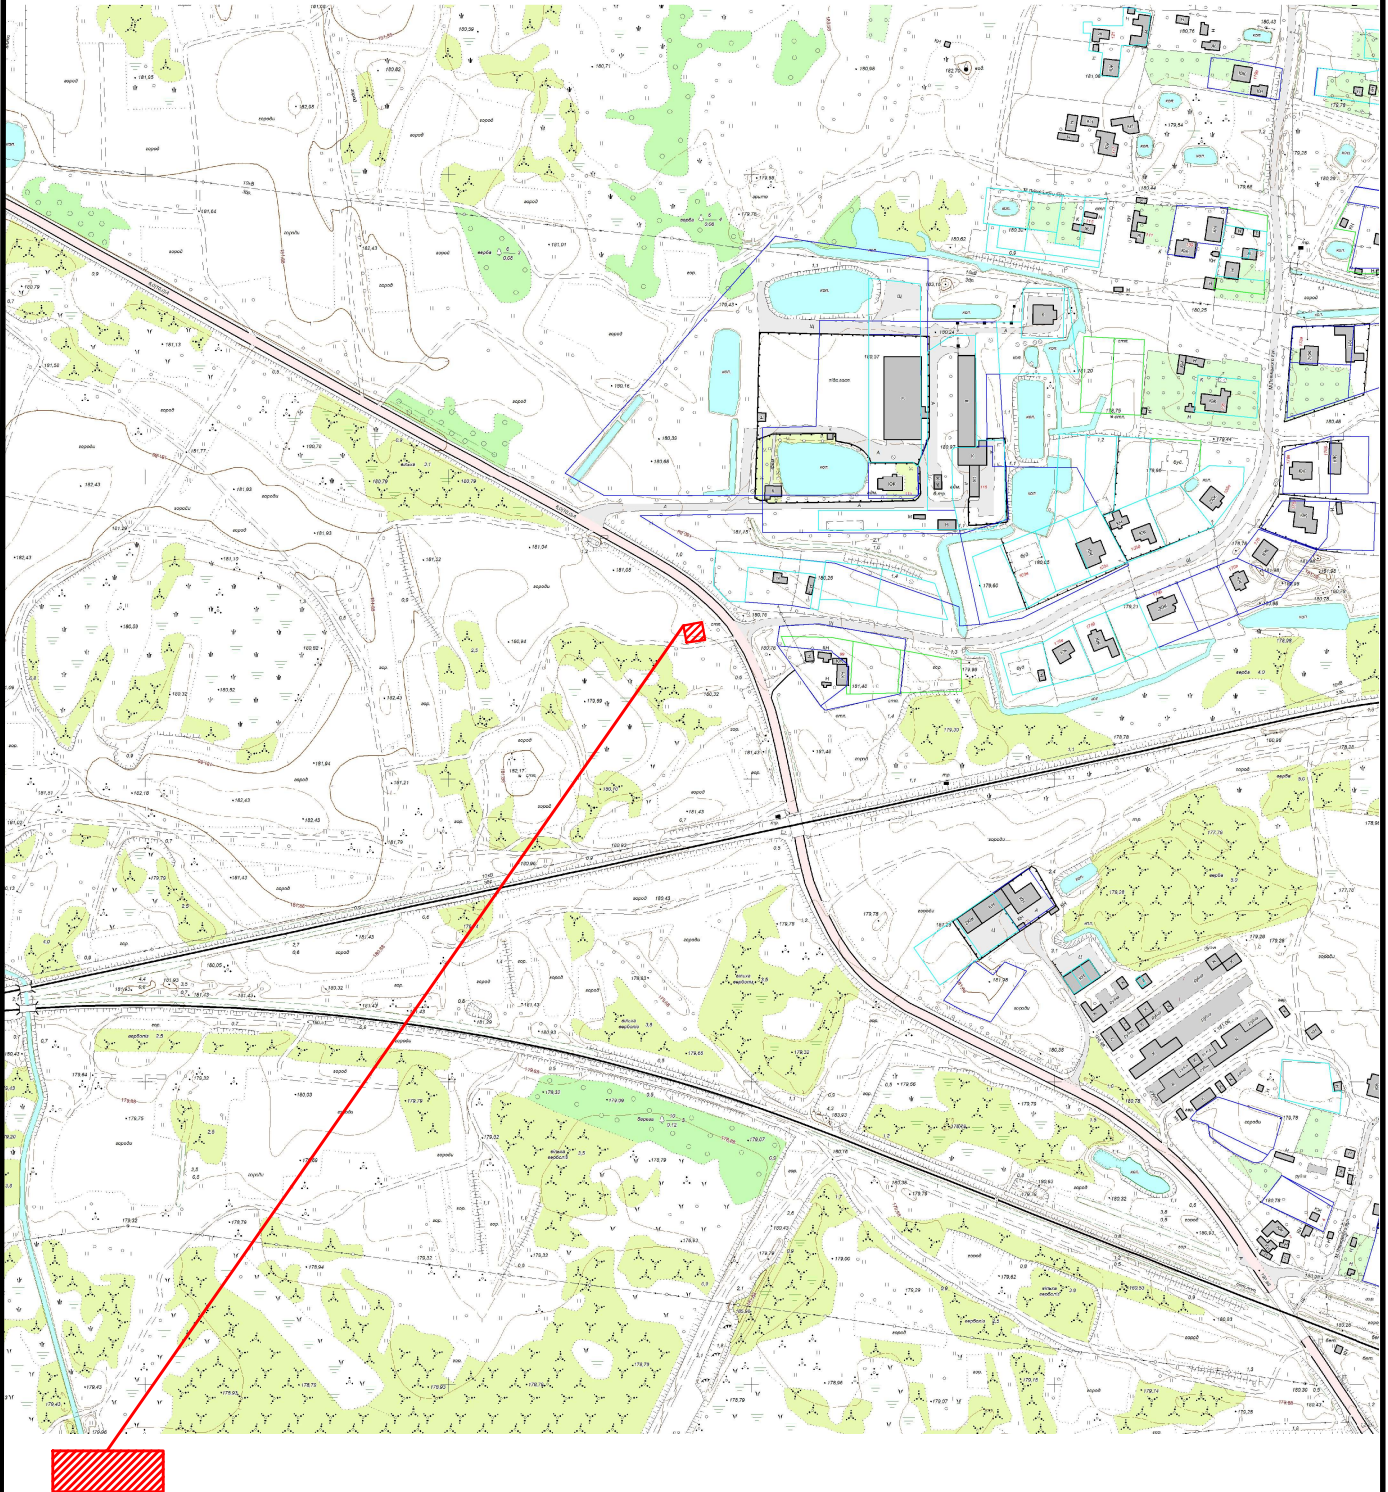

земельна ділянка орієнтовною площею 0,02 га
для розміщення та експлуатації об'єктів споруд телекомунікацій