


КАРТОГРАФІЧНА СХЕМА
РОЗТАШУВАННЯ ЗЕМЕЛЬНОЇ ДІЛЯНКИ
Волинська область, м.Ковель
вул.Гончара

М 1 : 2000

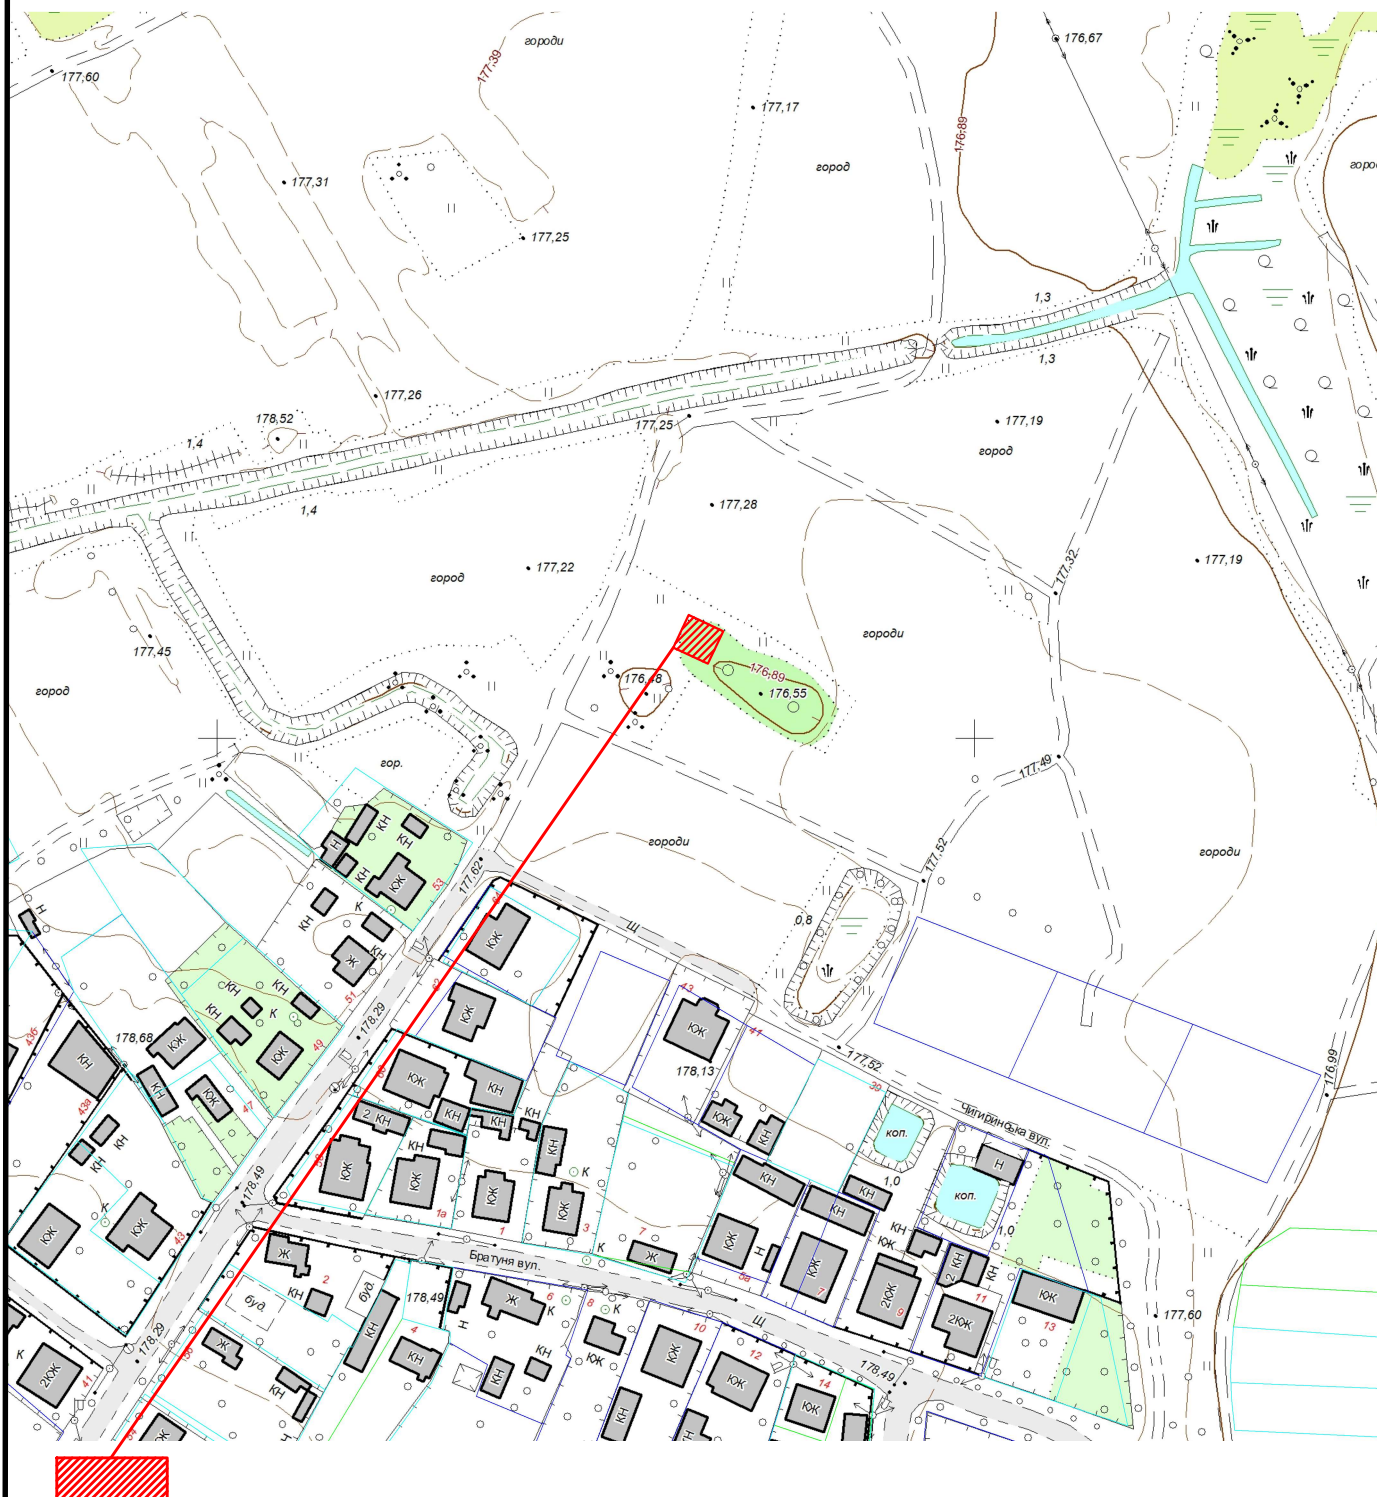

земельна ділянка орієнтовною площею 0,0200 га
для розміщення та експлуатації об'єктів і споруд телекомунікацій