


КАРТОГРАФІЧНА СХЕМА
РОЗТАШУВАННЯ ЗЕМЕЛЬНОЇ ДІЛЯНКИ
Волинська область, м.Ковель
вул.Східна

М 1 : 5000

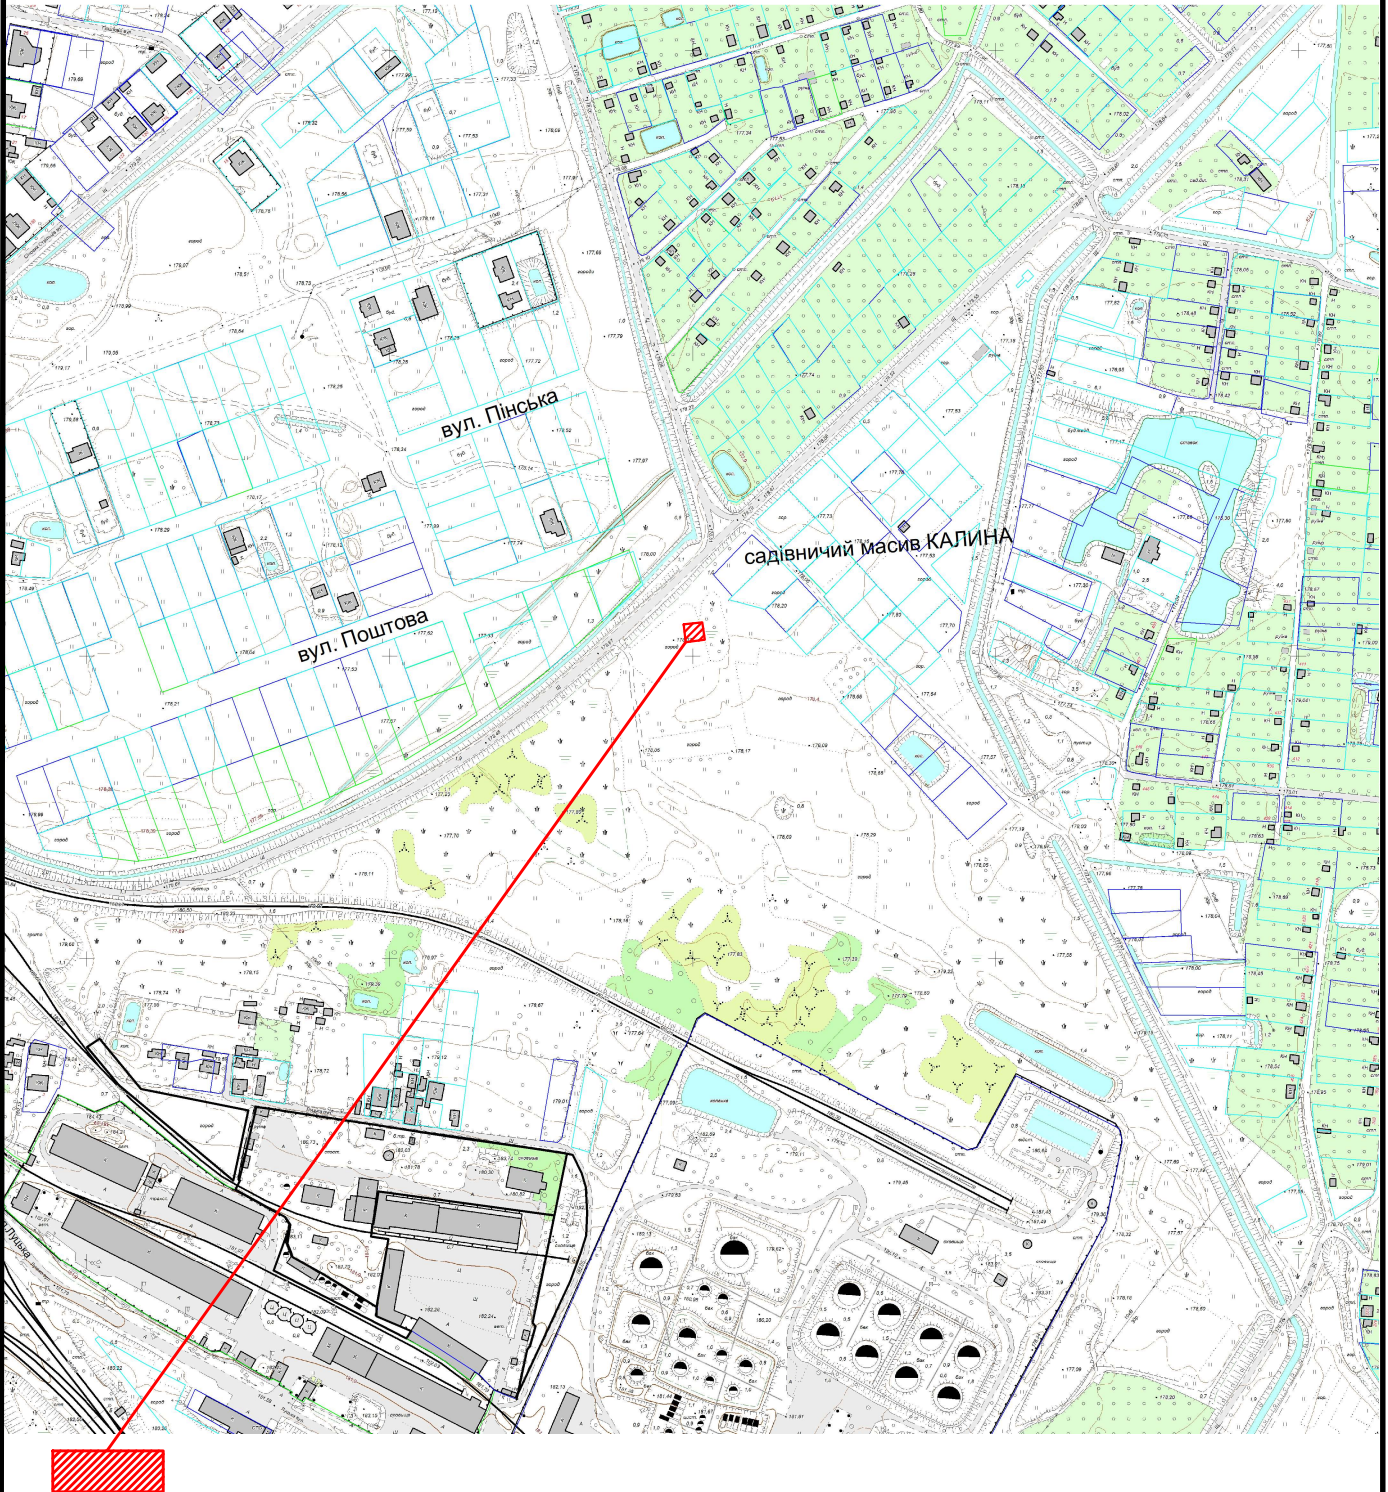

земельна ділянка орієнтовною площею 0,020 га
для розміщення та експлуатації об'єктів і споруд телекомунікацій