


КАРТОГРАФІЧНА СХЕМА РОЗТАШУВАННЯ ЗЕМЕЛЬНОЇ ДІЛЯНКИ Волинська область, м.Ковель вул.Луцька,15

М 1 : 2000

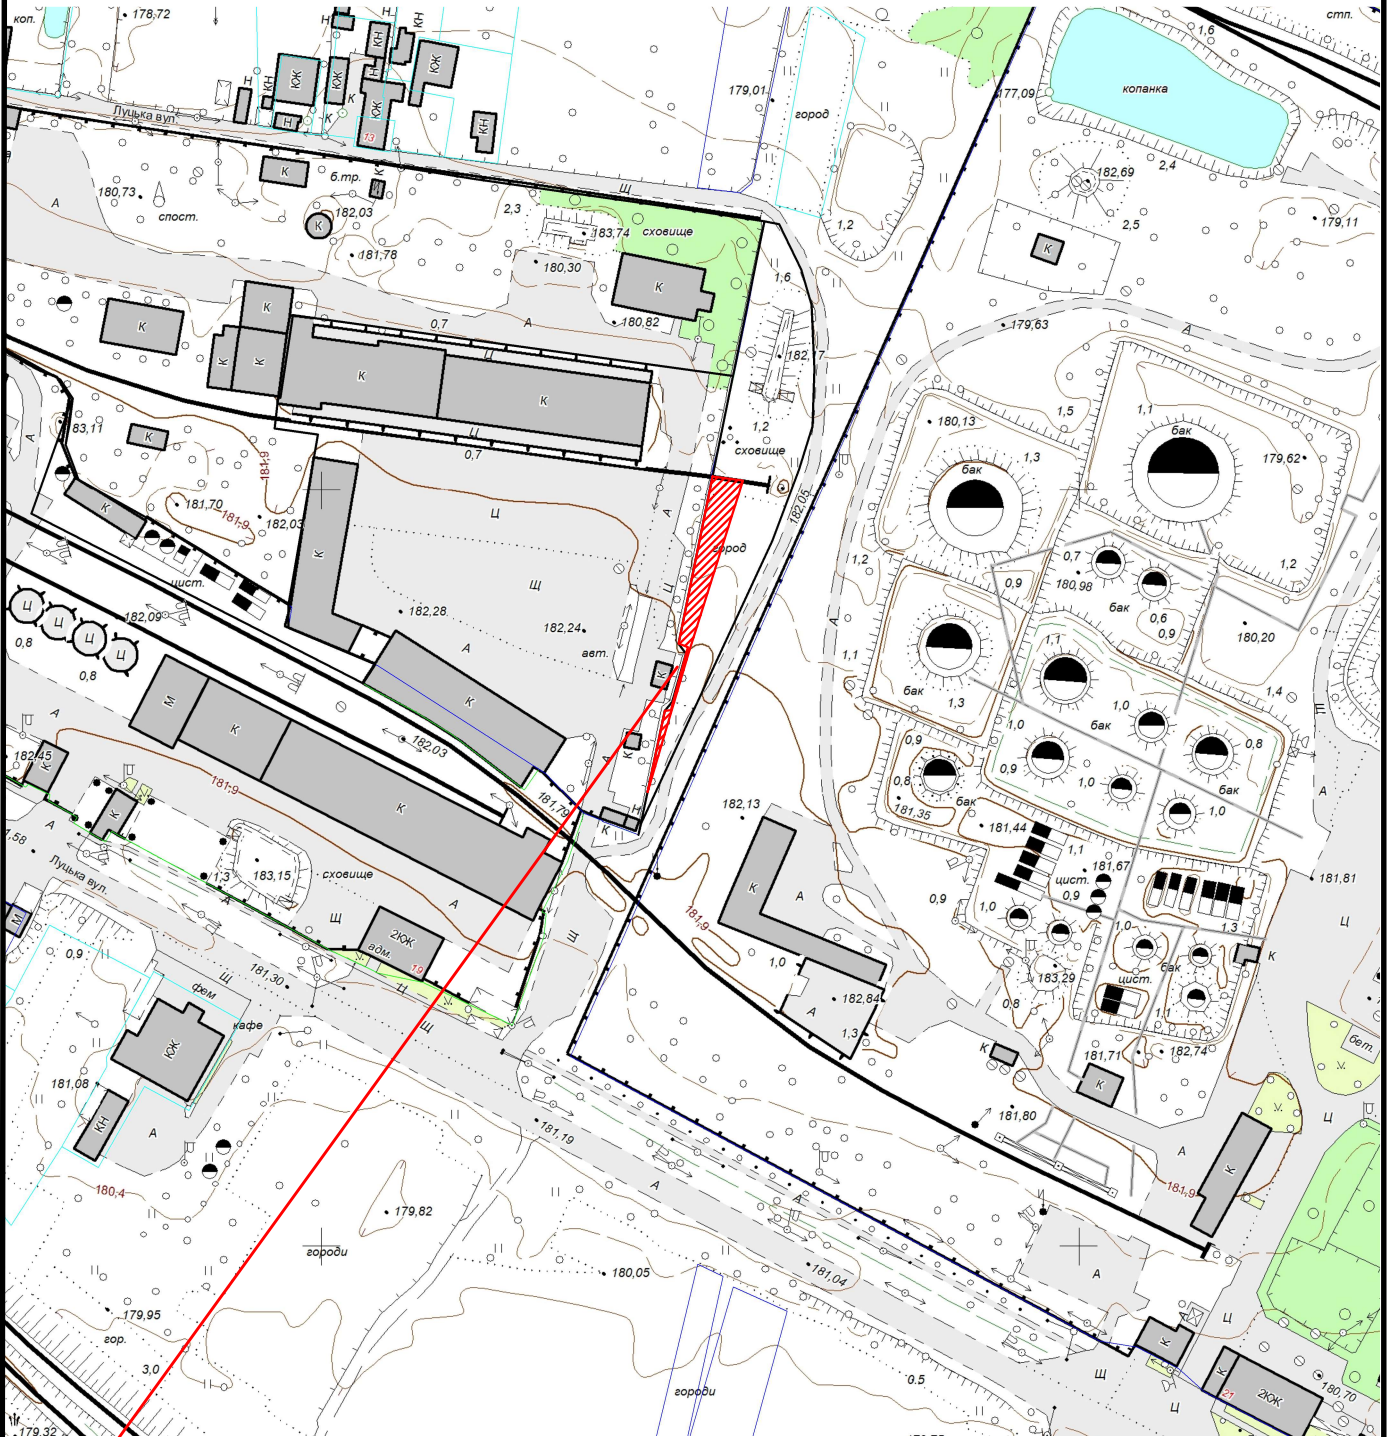

 Земельна ділянка площею	0.0273 га
Цільове призначення:	Для розміщення та експлуатації будівель і споруд залізничного транспорту
Кадастровий номер земельної ділянки:	0710400000:27:001:0094