


КАРТОГРАФІЧНА СХЕМА
РОЗТАШУВАННЯ ЗЕМЕЛЬНОЇ ДІЛЯНКИ
Волинська область, м.Ковель
Волинська область, м.Ковель на вул.Фестивальній
павільйон №4

М 1 : 2000

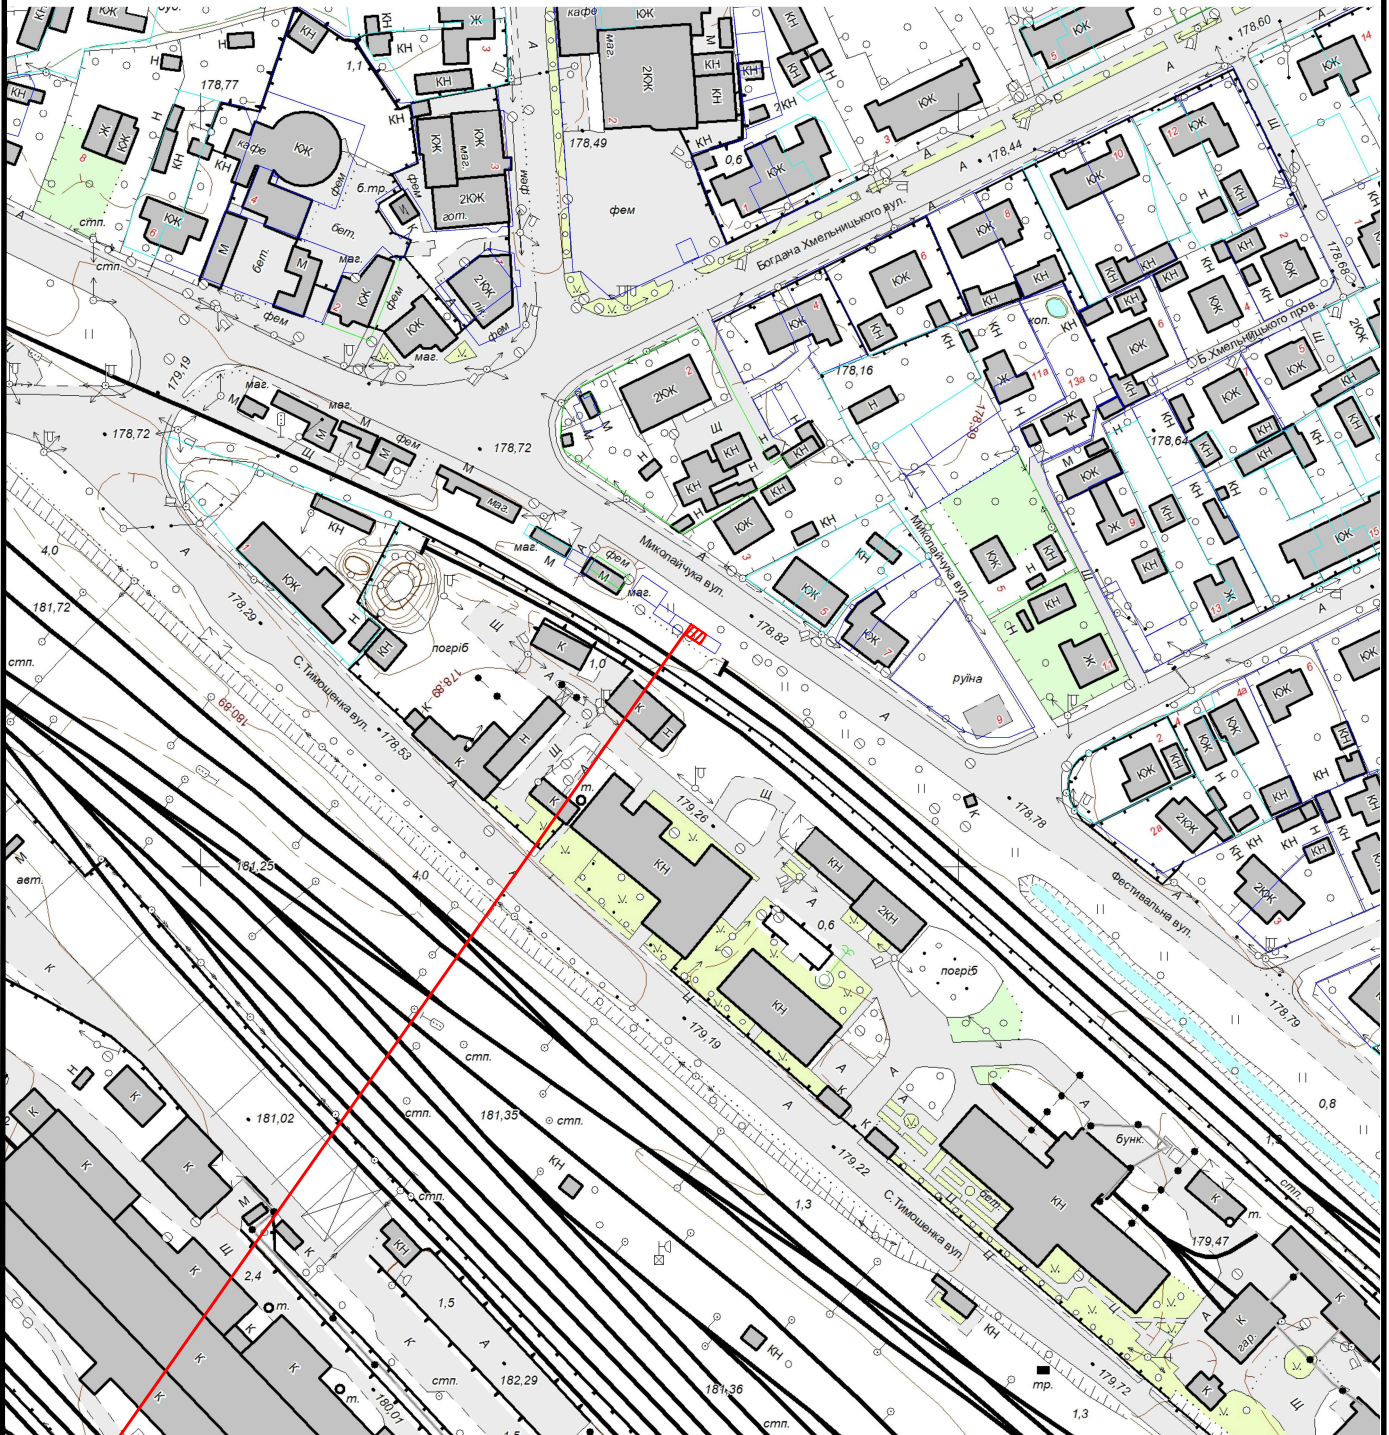

земельна ділянка орієнтовною площею 0,0015 кв.м
для розміщення тимчасових споруд