


КАРТОГРАФІЧНА СХЕМА
РОЗТАШУВАННЯ ЗЕМЕЛЬНОЇ ДІЛЯНКИ
Волинська область, м.Ковель
вул.Незалежності р-н кафе "Українські страви"

М 1 : 1000

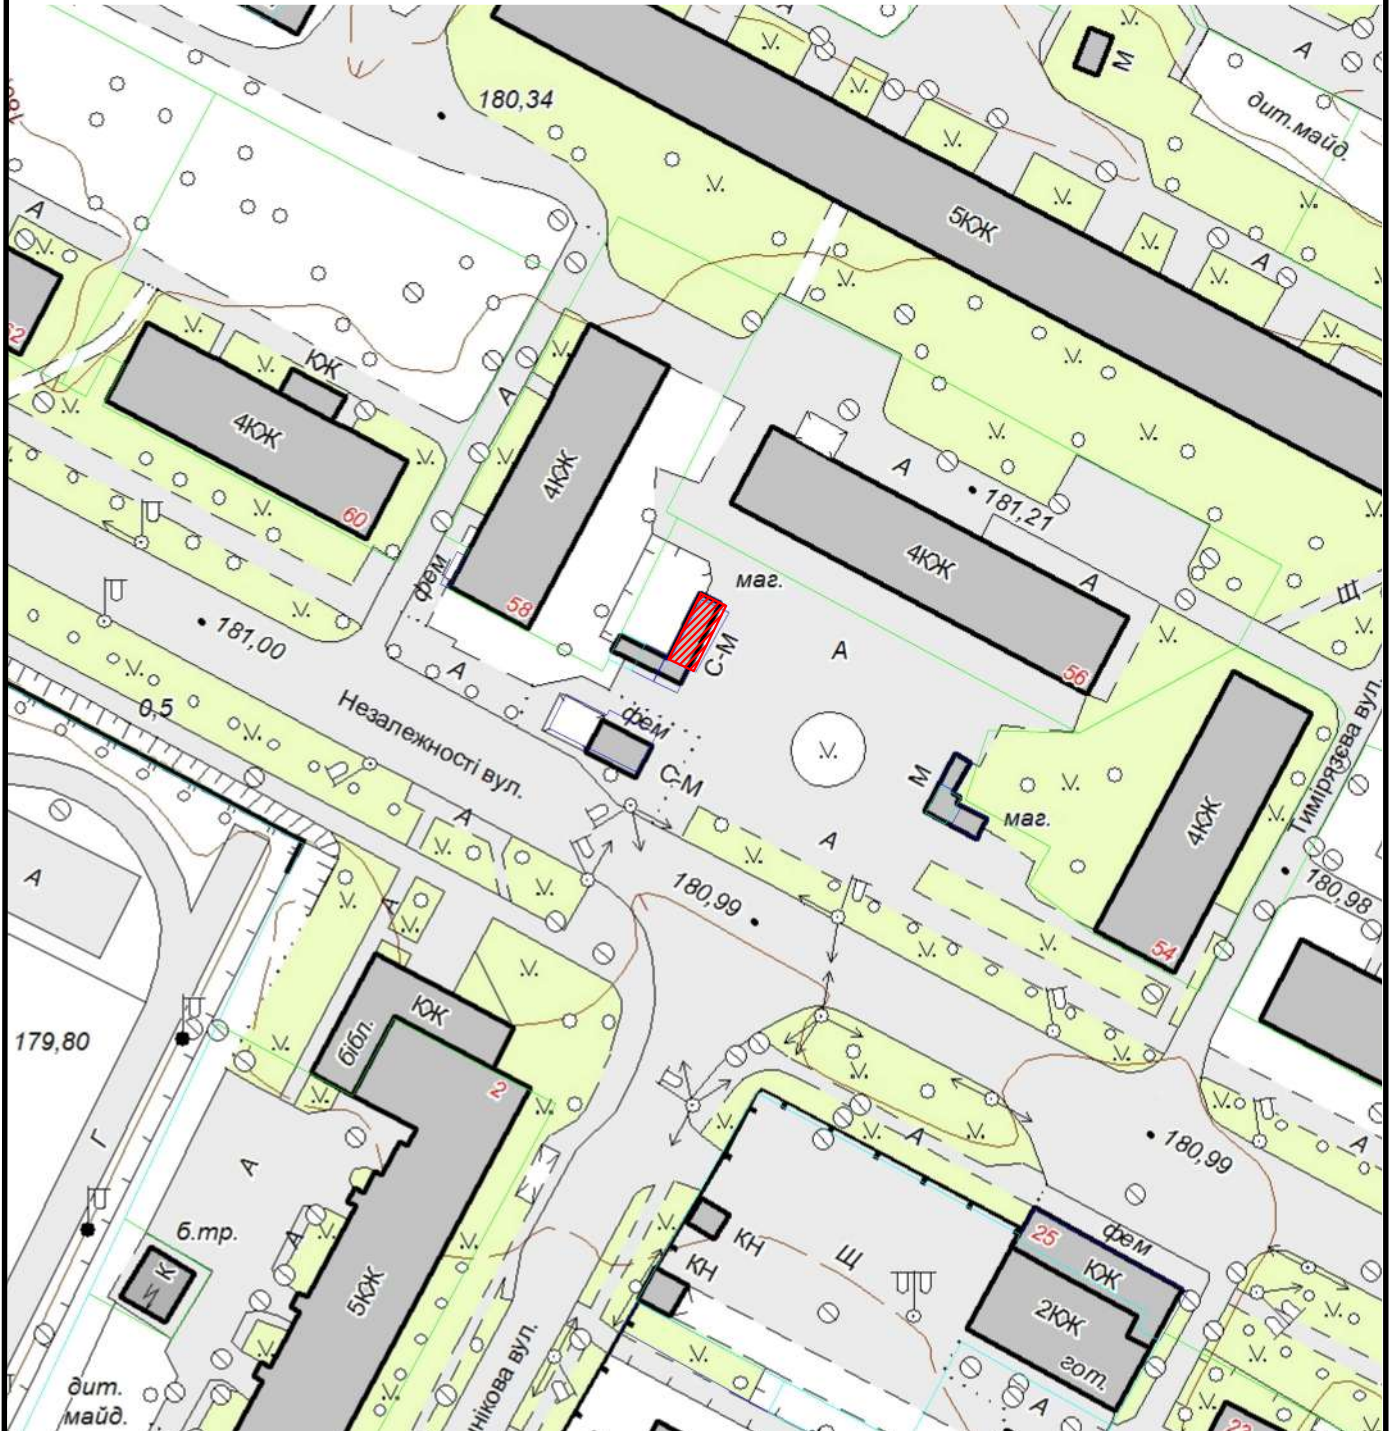

Земельна ділянка площею	0,0036 га
Цільове призначення:	для розміщення тимчасових торгових павільйонів
Кадастровий номер земельної ділянки:	0710400000:03:005:0031