


План поділу земельної ділянки 0710400000:30:001:0041

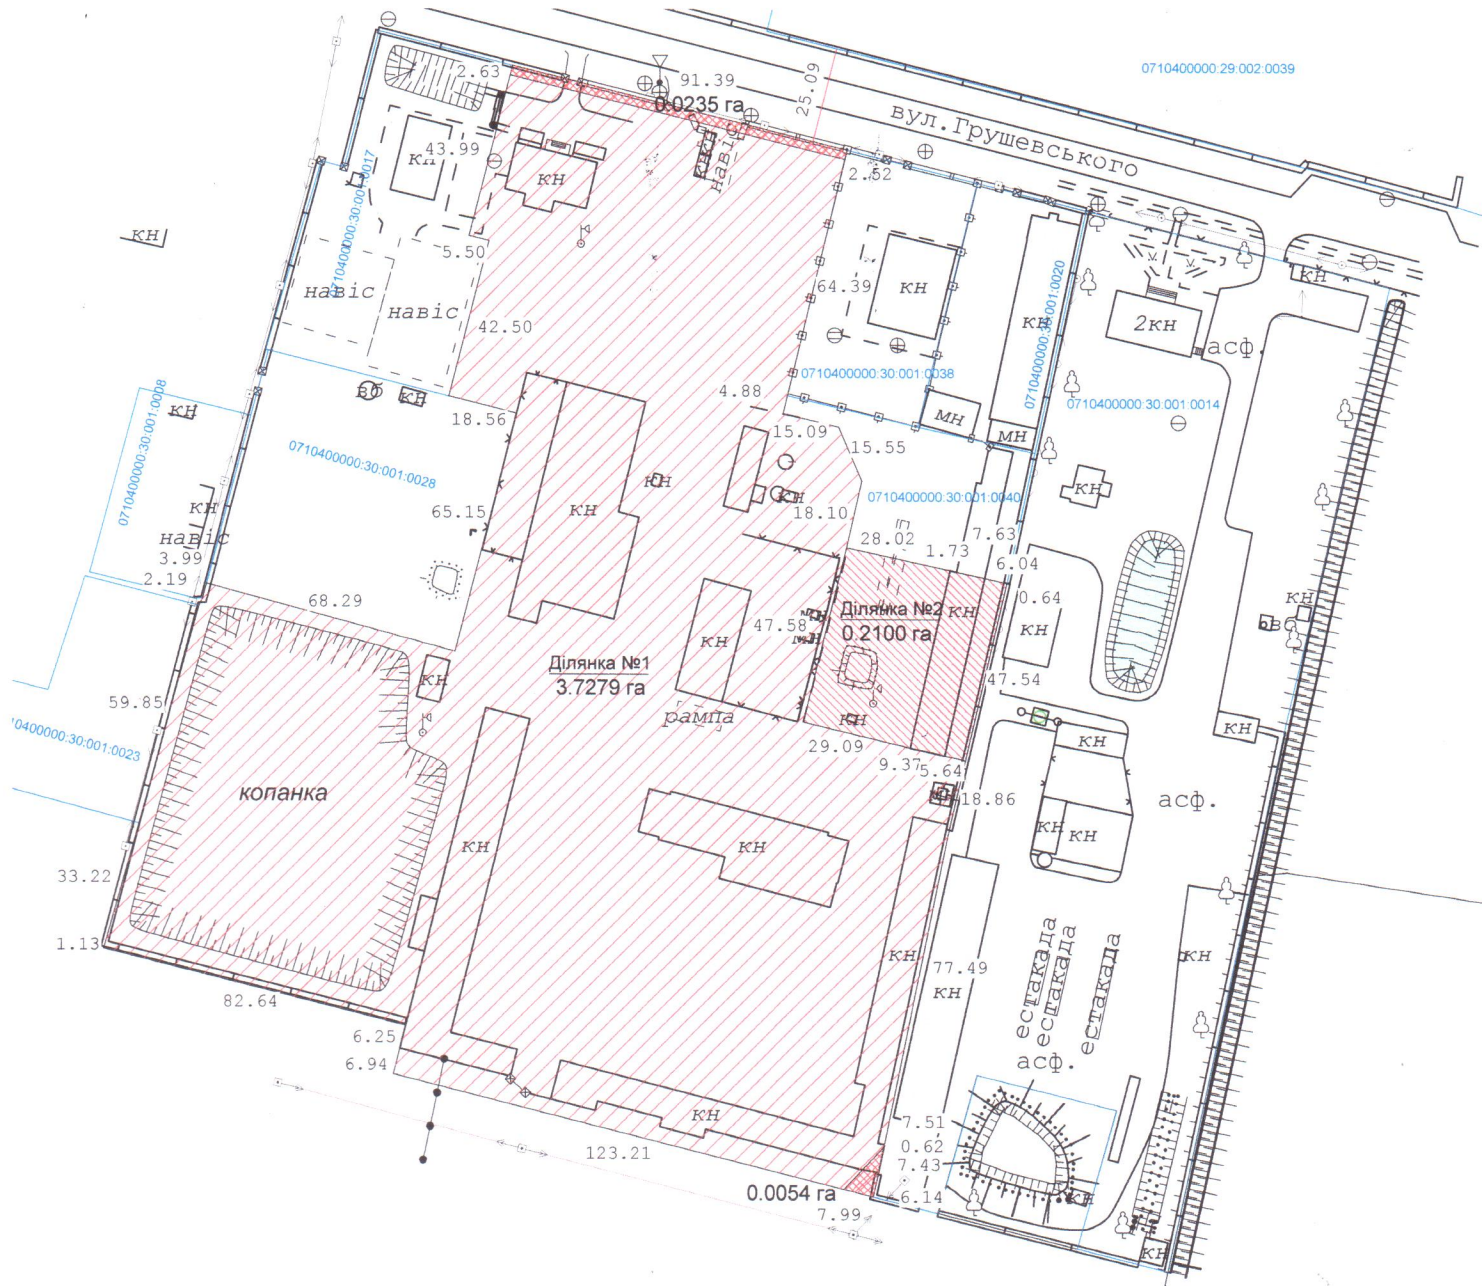

Умовні позначення :

-  - земельна ділянка №1 площею 3,7279 га
 - земельна ділянка №2 площею 0,2100 га

Публічне акціонерне товариство
"Ковельська ПМК-62"
11.03.Для розміщення та експлуатації основних,
підсобних і допоміжних будівель та споруд
будівельних організацій та підприємств
м.Ковель, вул.Грушевського, 106 Волинської області