


КАРТОГРАФІЧНА СХЕМА
РОЗТАШУВАННЯ ЗЕМЕЛЬНОЇ ДІЛЯНКИ
Волинська область, м.Ковель
вул.Володимирська,152

М 1 : 2000

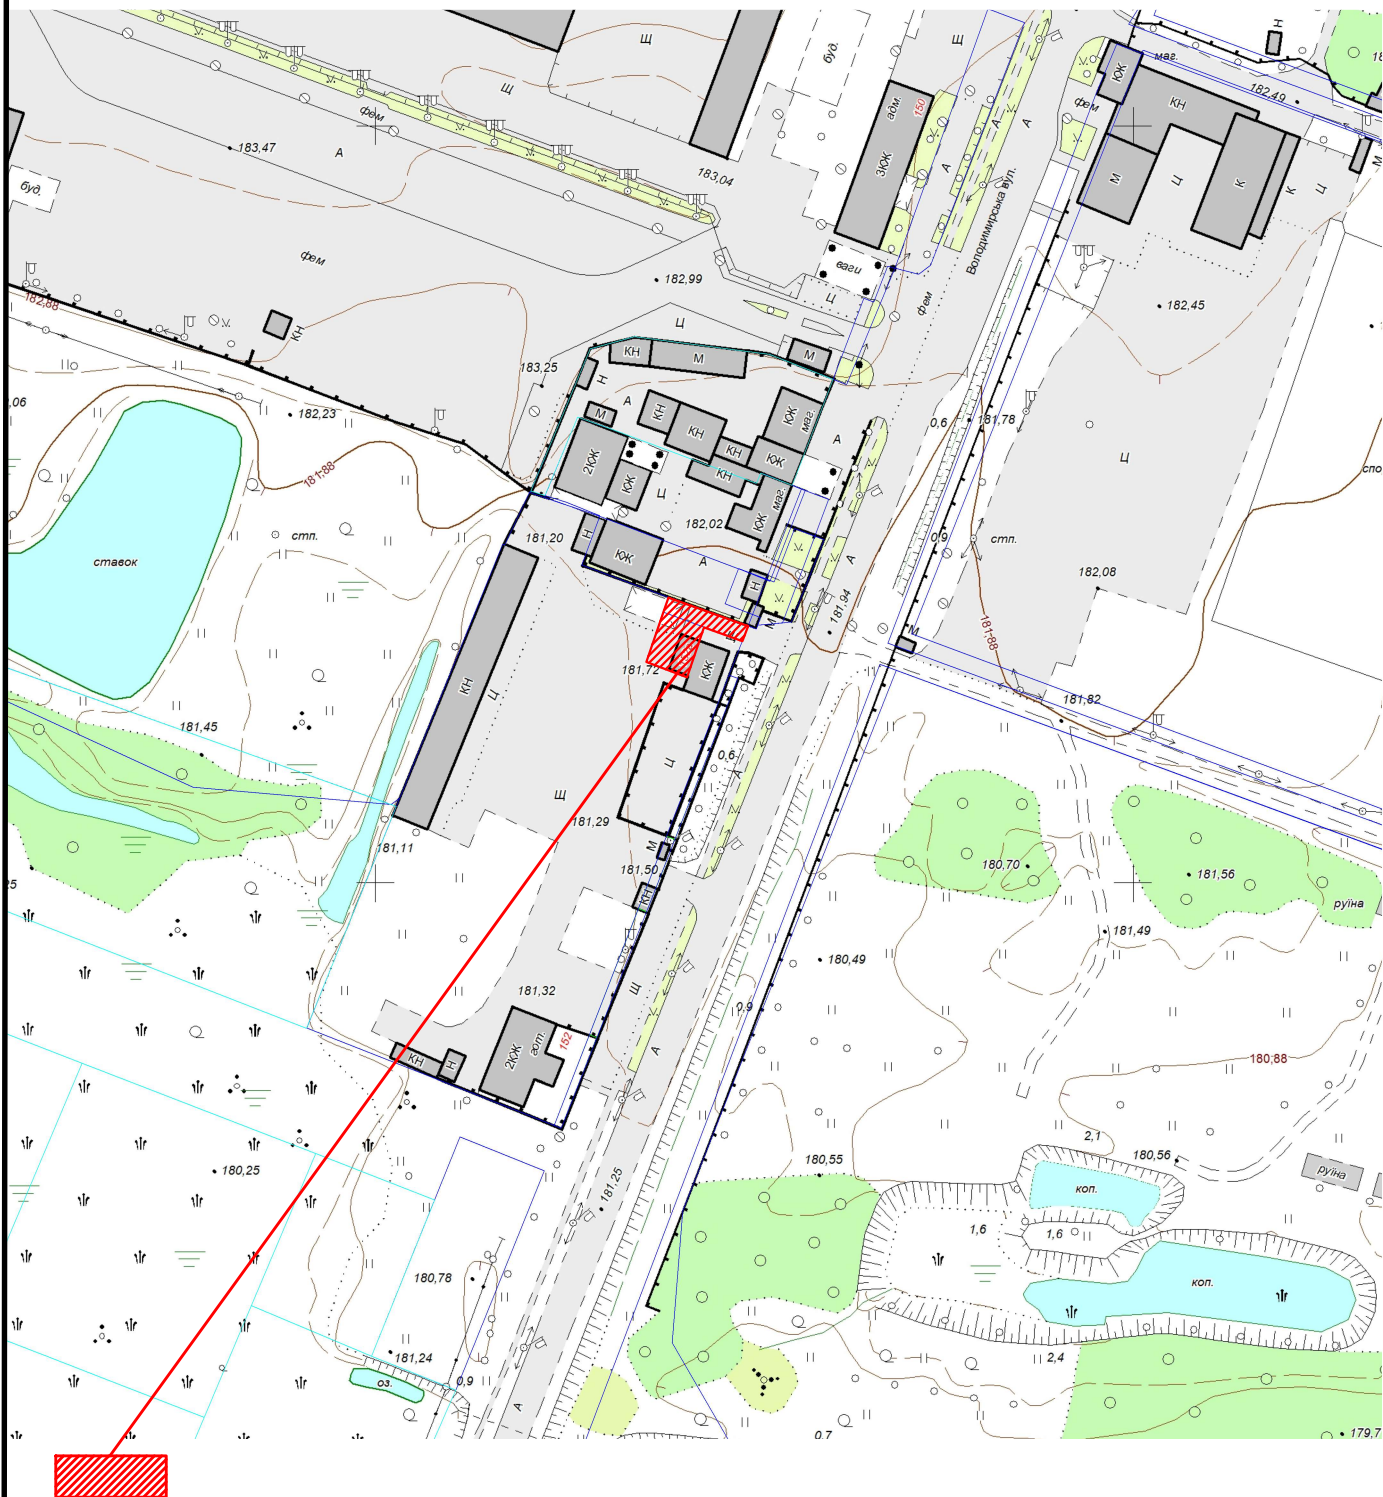

земельна ділянка площею 0.0254 га
/кадастровий номер 0710400000:16:001:0068/