


КАРТОГРАФІЧНА СХЕМА
РОЗТАШУВАННЯ ЗЕМЕЛЬНОЇ ДІЛЯНКИ
Волинська область, м.Ковель
вул.Варшавська,1

М 1 : 8000

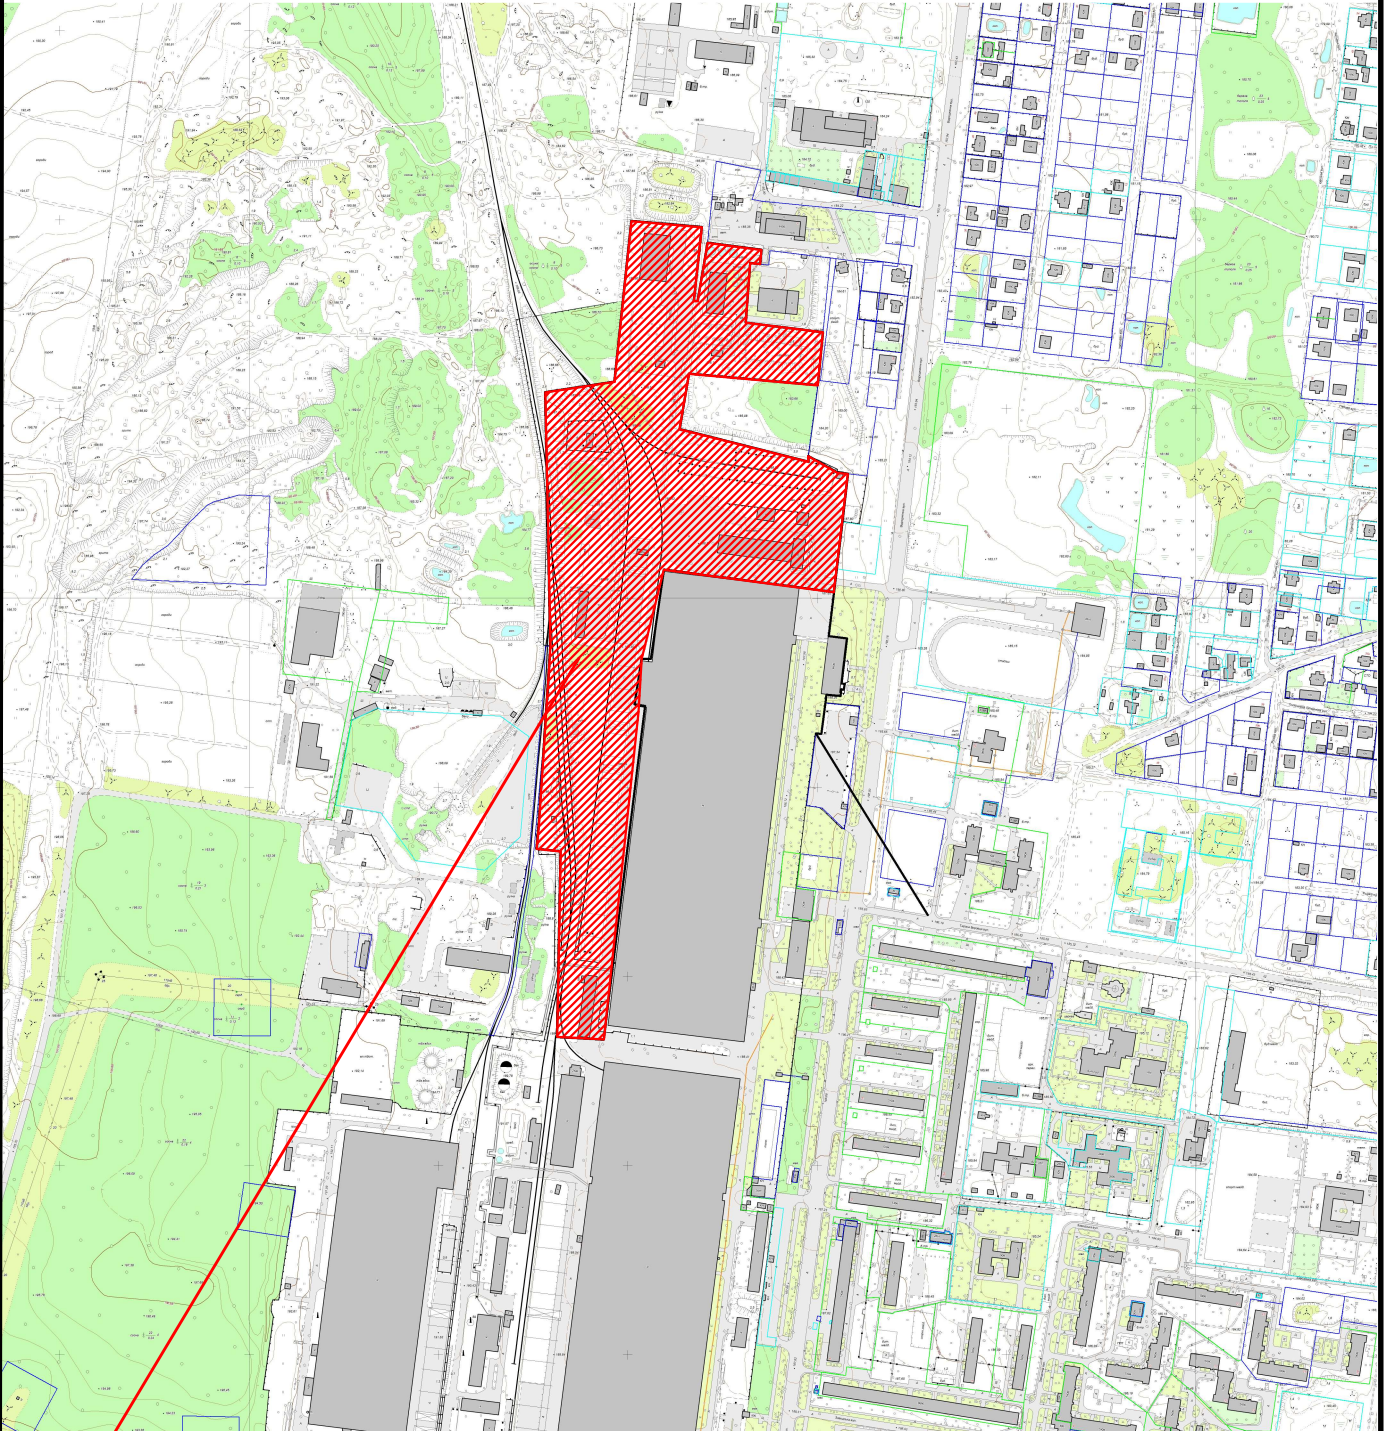

земельна ділянка площею 11.6000 га
кадастровий номер 0710400000:13:004:0113