


КАРТОГРАФІЧНА СХЕМА
РОЗТАШУВАННЯ ЗЕМЕЛЬНОЇ ДІЛЯНКИ
Волинська область, м.Ковель
вул.Варшавська,1

М 1 : 5000

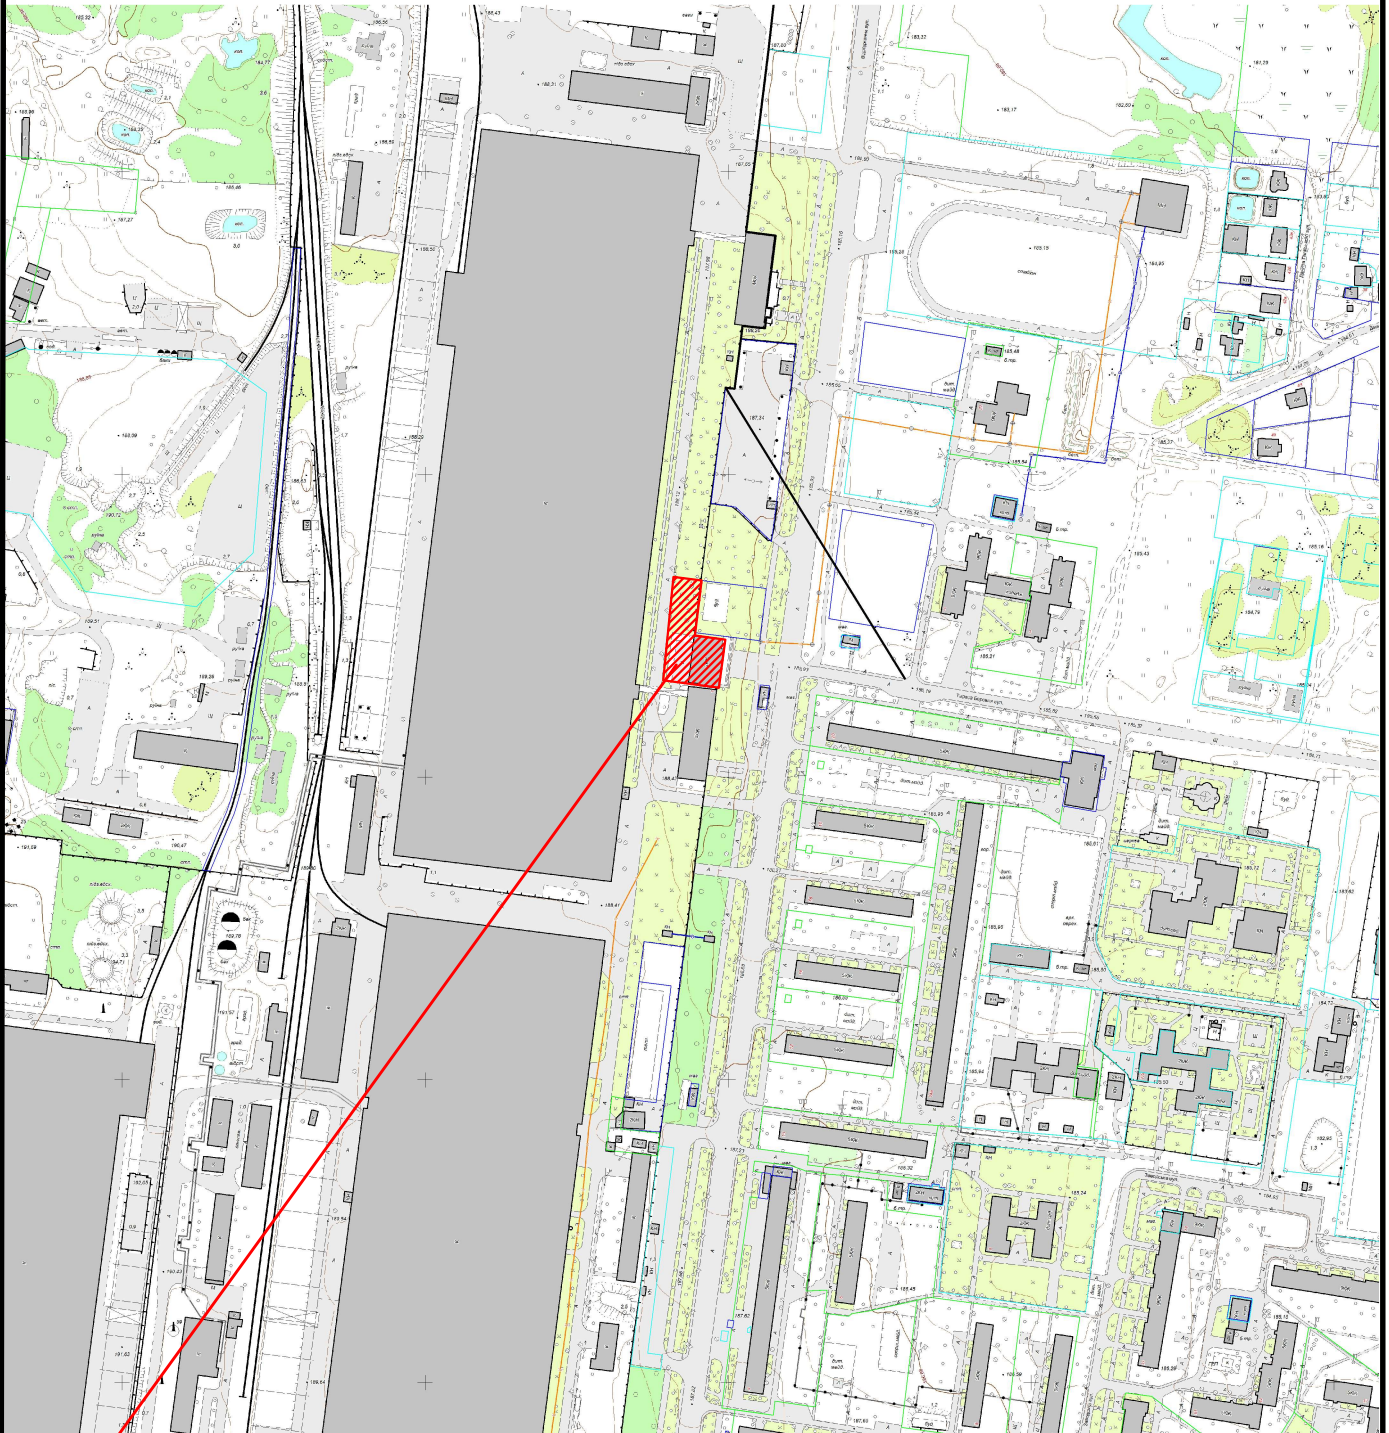

земельна ділянка площею 0.1831 га
11.02 Для розміщення та експлуатації основних, підсобних і допоміжних
будівель та споруд підприємств переробної, машинобудівної та іншої
промисловості