


M 1 :	2000
-------	------

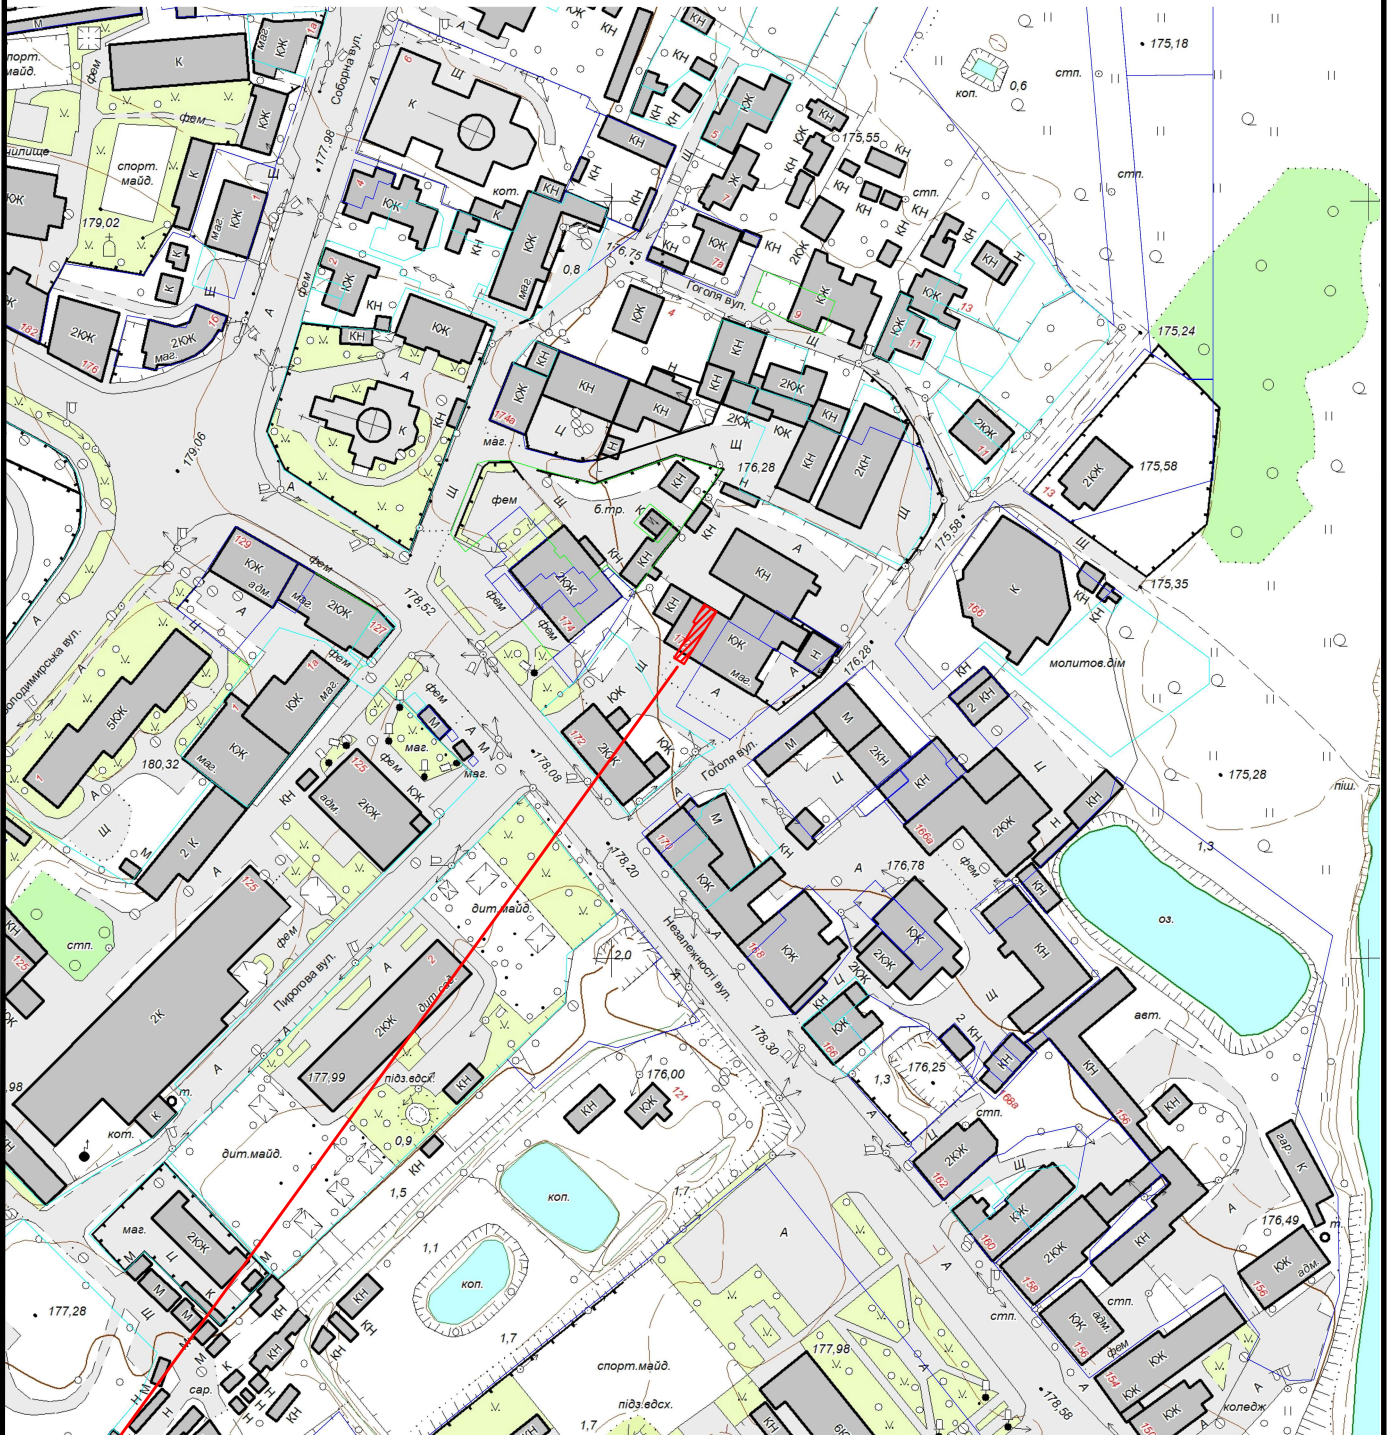

 Земельна ділянка площею	0.0055 га
Цільове призначення:	для обслуговування власного приміщення
Кадастровий номер земельної ділянки:	відсутній