


КАРТОГРАФІЧНА СХЕМА
РОЗТАШУВАННЯ ЗЕМЕЛЬНОЇ ДІЛЯНКИ
Волинська область, м.Ковель
вул.Володимирська,156

М 1 : 5000

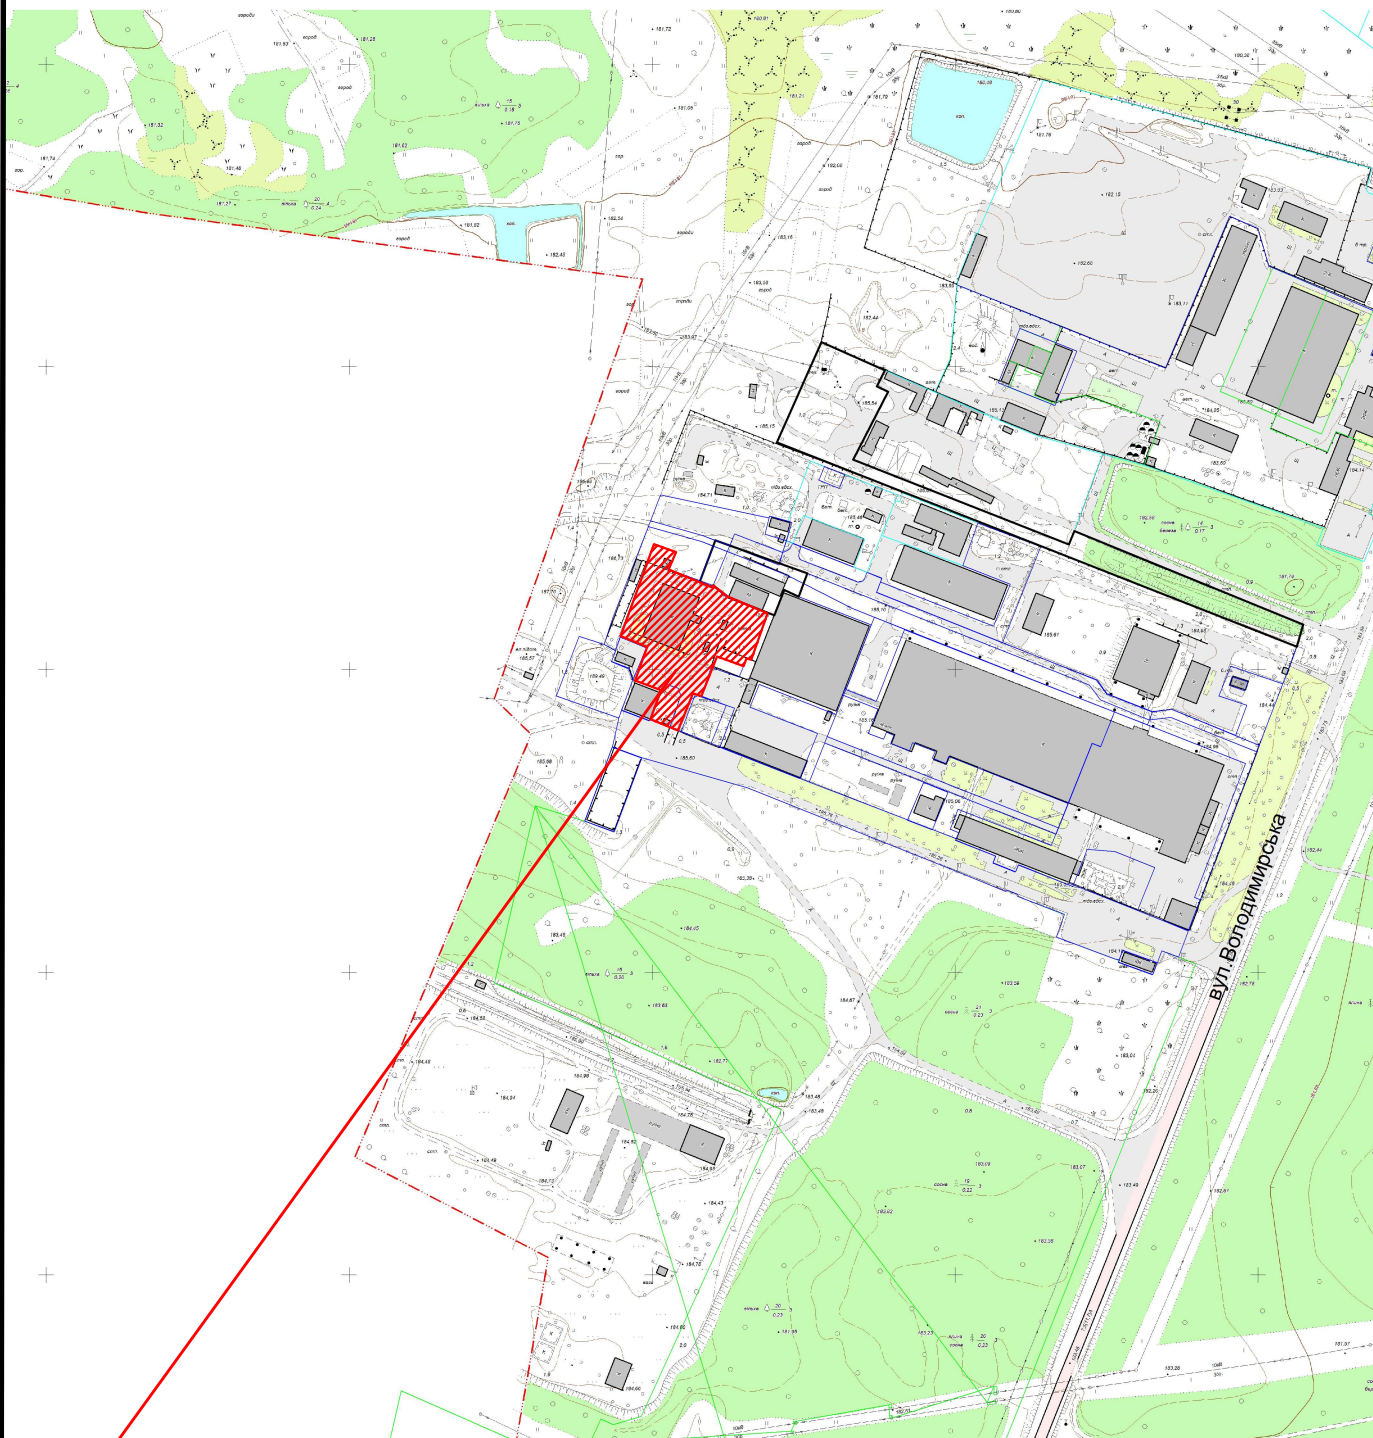

 Земельна ділянка площею	0.6171 га
Цільове призначення:	12.11 для розміщення та експлуатації об'єктів дорожнього сервісу
Кадастровий номер земельної ділянки:	0710400000:16:003:0079