


КАРТОГРАФІЧНА СХЕМА РОЗТАШУВАННЯ ЗЕМЕЛЬНОЇ ДІЛЯНКИ Волинська область, м.Ковель вул.Генерала Грекова

М 1 : 2000

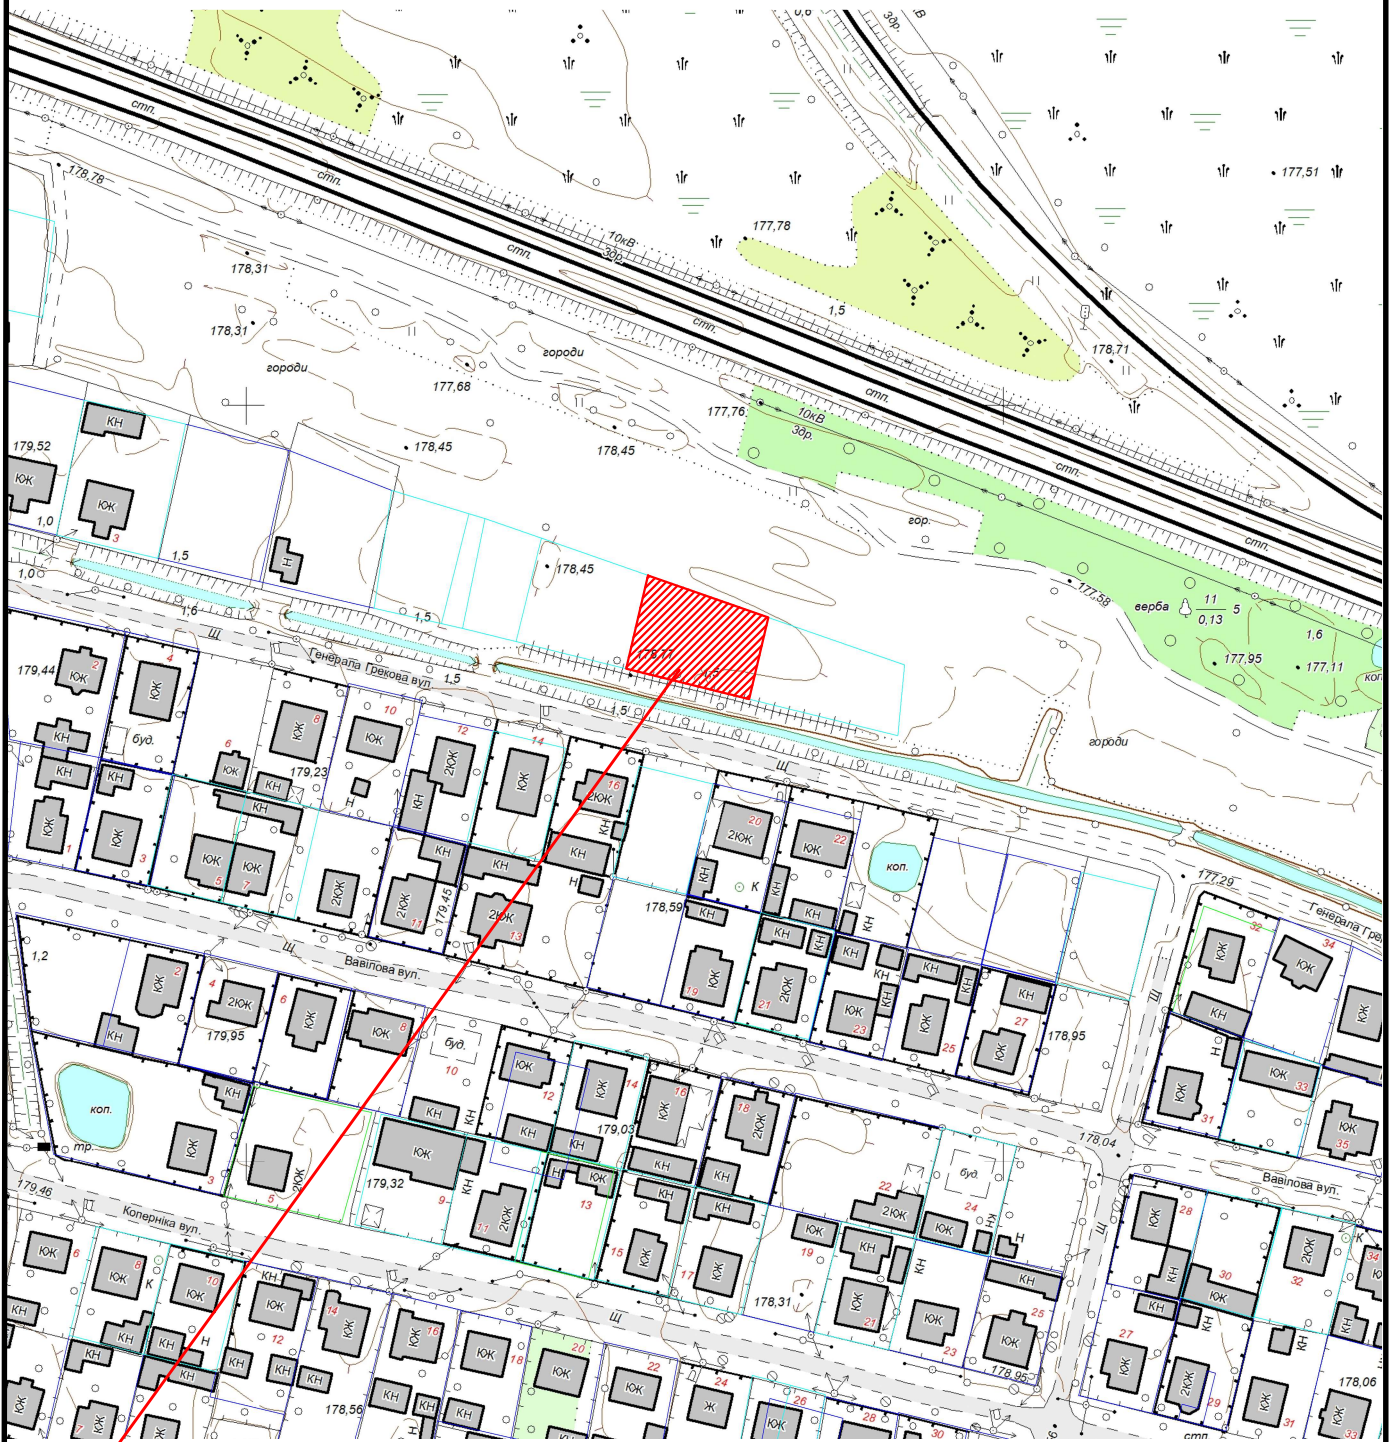

 Земельна ділянка площею	0.0796 га
Цільове призначення:	01.07 для городництва
Кадастровий номер земельної ділянки:	0710400000:10:049:0018