
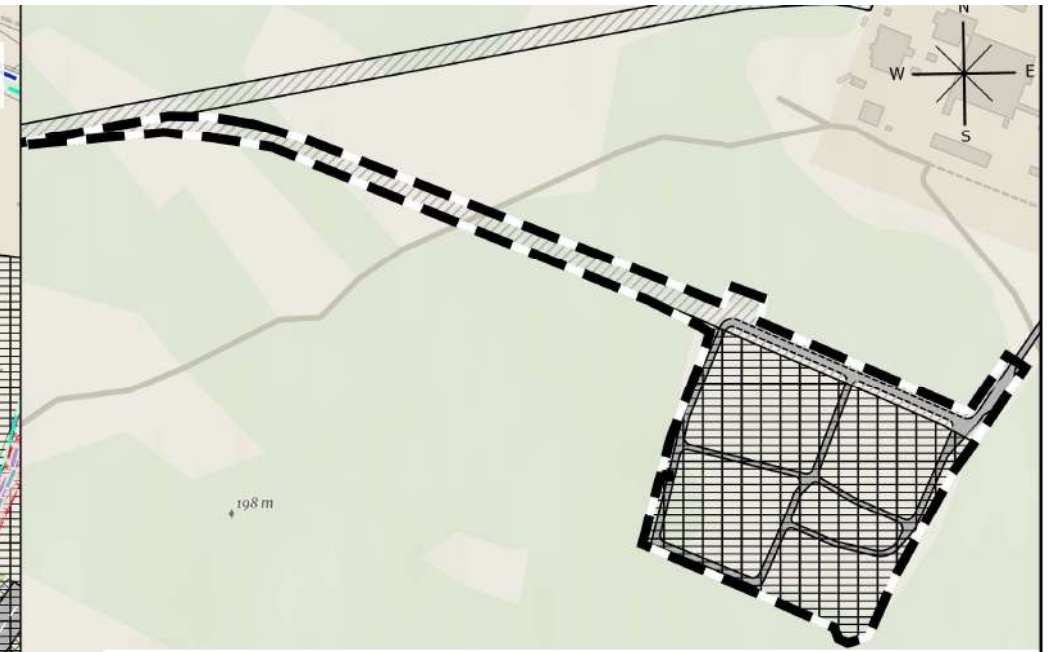


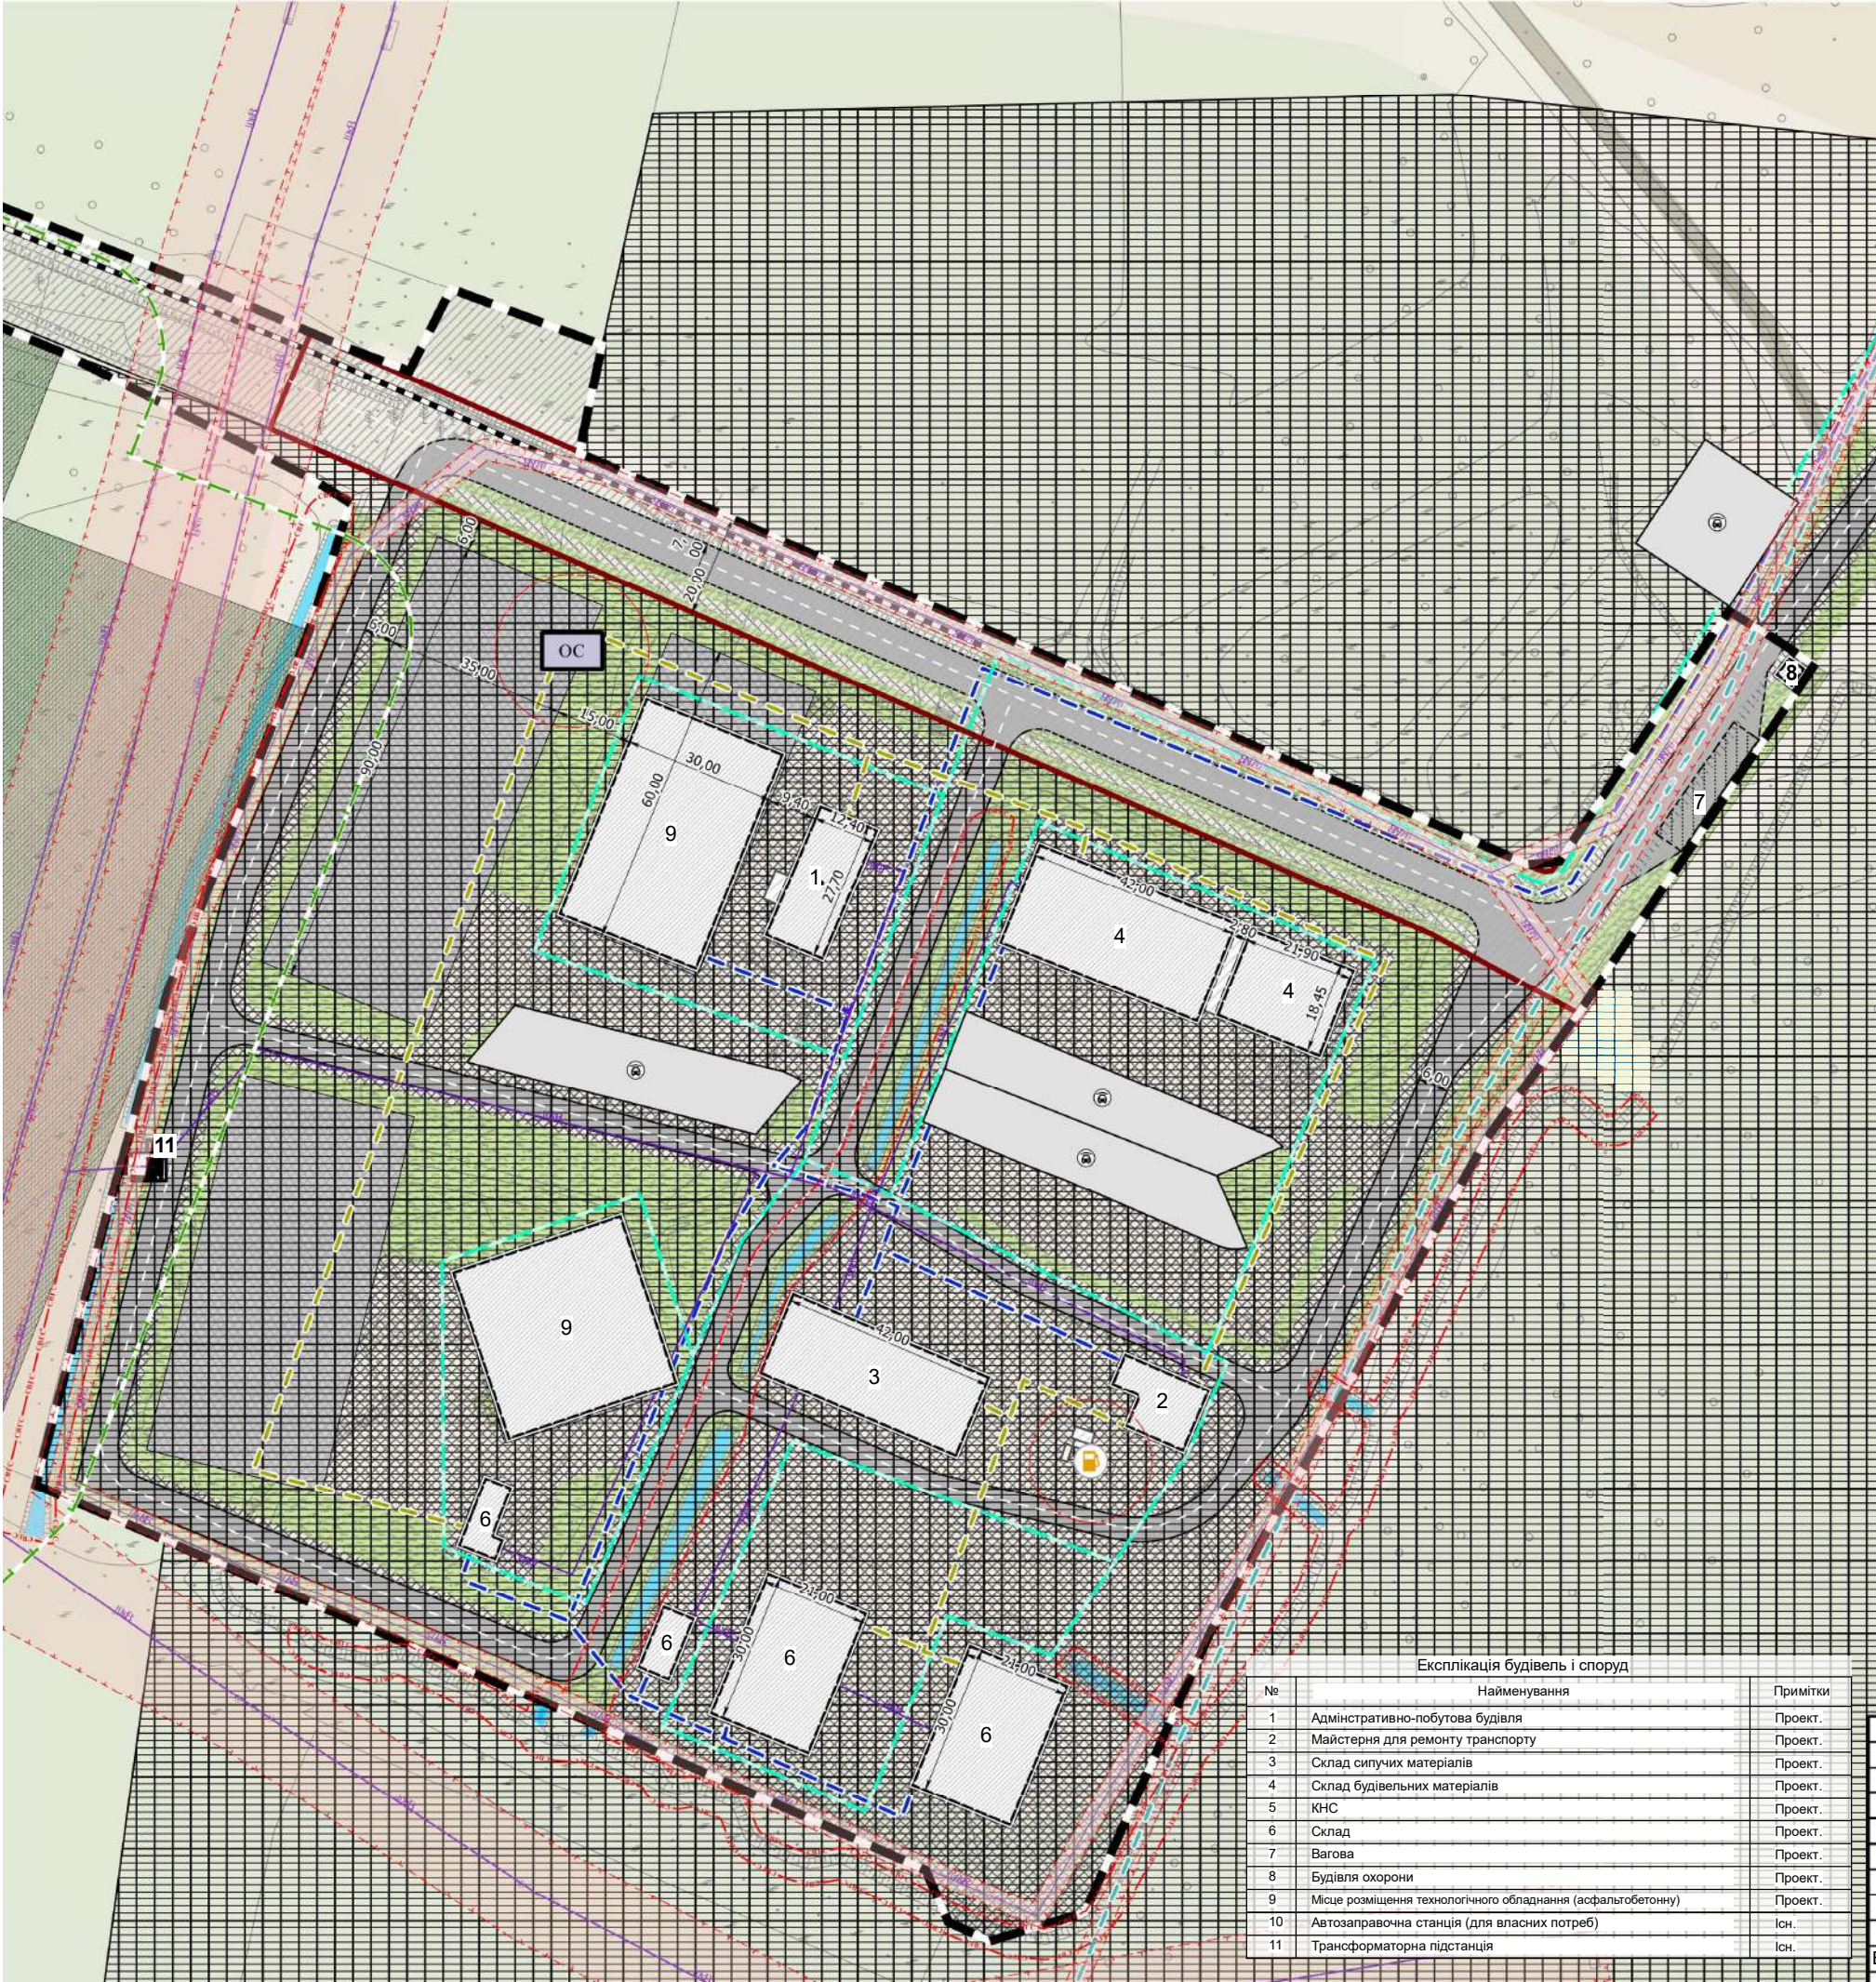

Умовні позначення:

- Автозаправочні станції
- Санітарні відстані (розриви) від об'єкту
- Смуги відведення гідротехнічних споруд
- Охоронні зони
- Санітарно-захисні зони
- Територія, на яку розроблено ДПТ
- Виробничі будівлі та споруди
- проектна, створення на першому етапі (проектний об'єкт)
- Навіс
- Території в червоних лініях
- Розподільні газопроводи
- середнього тиску
- Лінії місцевих електромереж
- 0,4
- 10
- Об'єкти систем електрозабезпечення
- проектна, створення на першому етапі (проектний об'єкт)
- Каналізаційні очисні споруди

- Трубопроводи каналізаційних мереж
- самопливний
- Місцеві водопроводи технічного водопостачання
- Місцеві водопроводи питного водопостачання
- Функціональне використання територій існуюче
- території промислових підприємств
- території вулиць та доріг
- території лісів
- Функціональне зонування території проектне
- території промислових підприємств
- території вулиць та доріг
- Функціональні майданчики
- паркувальний
- Залізничні місцеві
- залізнична колія промислових підприємств
- Вагова

Експлікація будівель і споруд

| №  | Найменування                                                 | Примітки |
|----|--------------------------------------------------------------|----------|
| 1  | Адміністративно-побутова будівля                             | Проект.  |
| 2  | Майстерня для ремонту транспорту                             | Проект.  |
| 3  | Склад сипучих матеріалів                                     | Проект.  |
| 4  | Склад будівельних матеріалів                                 | Проект.  |
| 5  | КНС                                                          | Проект.  |
| 6  | Склад                                                        | Проект.  |
| 7  | Вагова                                                       | Проект.  |
| 8  | Будівля охорони                                              | Проект.  |
| 9  | Місце розміщення технологічного обладнання (асфальтобетонну) | Проект.  |
| 10 | Автозаправочна станція (для власних потреб)                  | Існ.     |
| 11 | Трансформаторна підстанція                                   | Існ.     |

|         |              |     |       |        |      |
|---------|--------------|-----|-------|--------|------|
|         |              |     |       |        |      |
| Зм      | Кіл          | Арк | Недок | Підпис | Дата |
| ГАП     | Тимошук Б.П. |     |       |        |      |
| Виконав | Тимошук Б.П. |     |       |        |      |

|                                                                                        |  |  |                   |       |         |
|----------------------------------------------------------------------------------------|--|--|-------------------|-------|---------|
| /2023-ДПТ                                                                              |  |  |                   |       |         |
| Детальний план території                                                               |  |  |                   |       |         |
| реконструкції забудови на вулиці Володимирській, 158 в місті Ковелі Волинської області |  |  |                   |       |         |
|                                                                                        |  |  | Стадія            | Аркуш | Аркушів |
|                                                                                        |  |  | ДПТ               | 4     | 9       |
| Проектний план та схема проектних обмежень у використанні земель М 1:1000              |  |  | ФОП Тимошук Б. П. |       |         |