


КАРТОГРАФІЧНА СХЕМА РОЗТАШУВАННЯ ЗЕМЕЛЬНОЇ ДІЛЯНКИ Волинська область, м.Ковель вул.Незалежності,72

М 1 : 2000

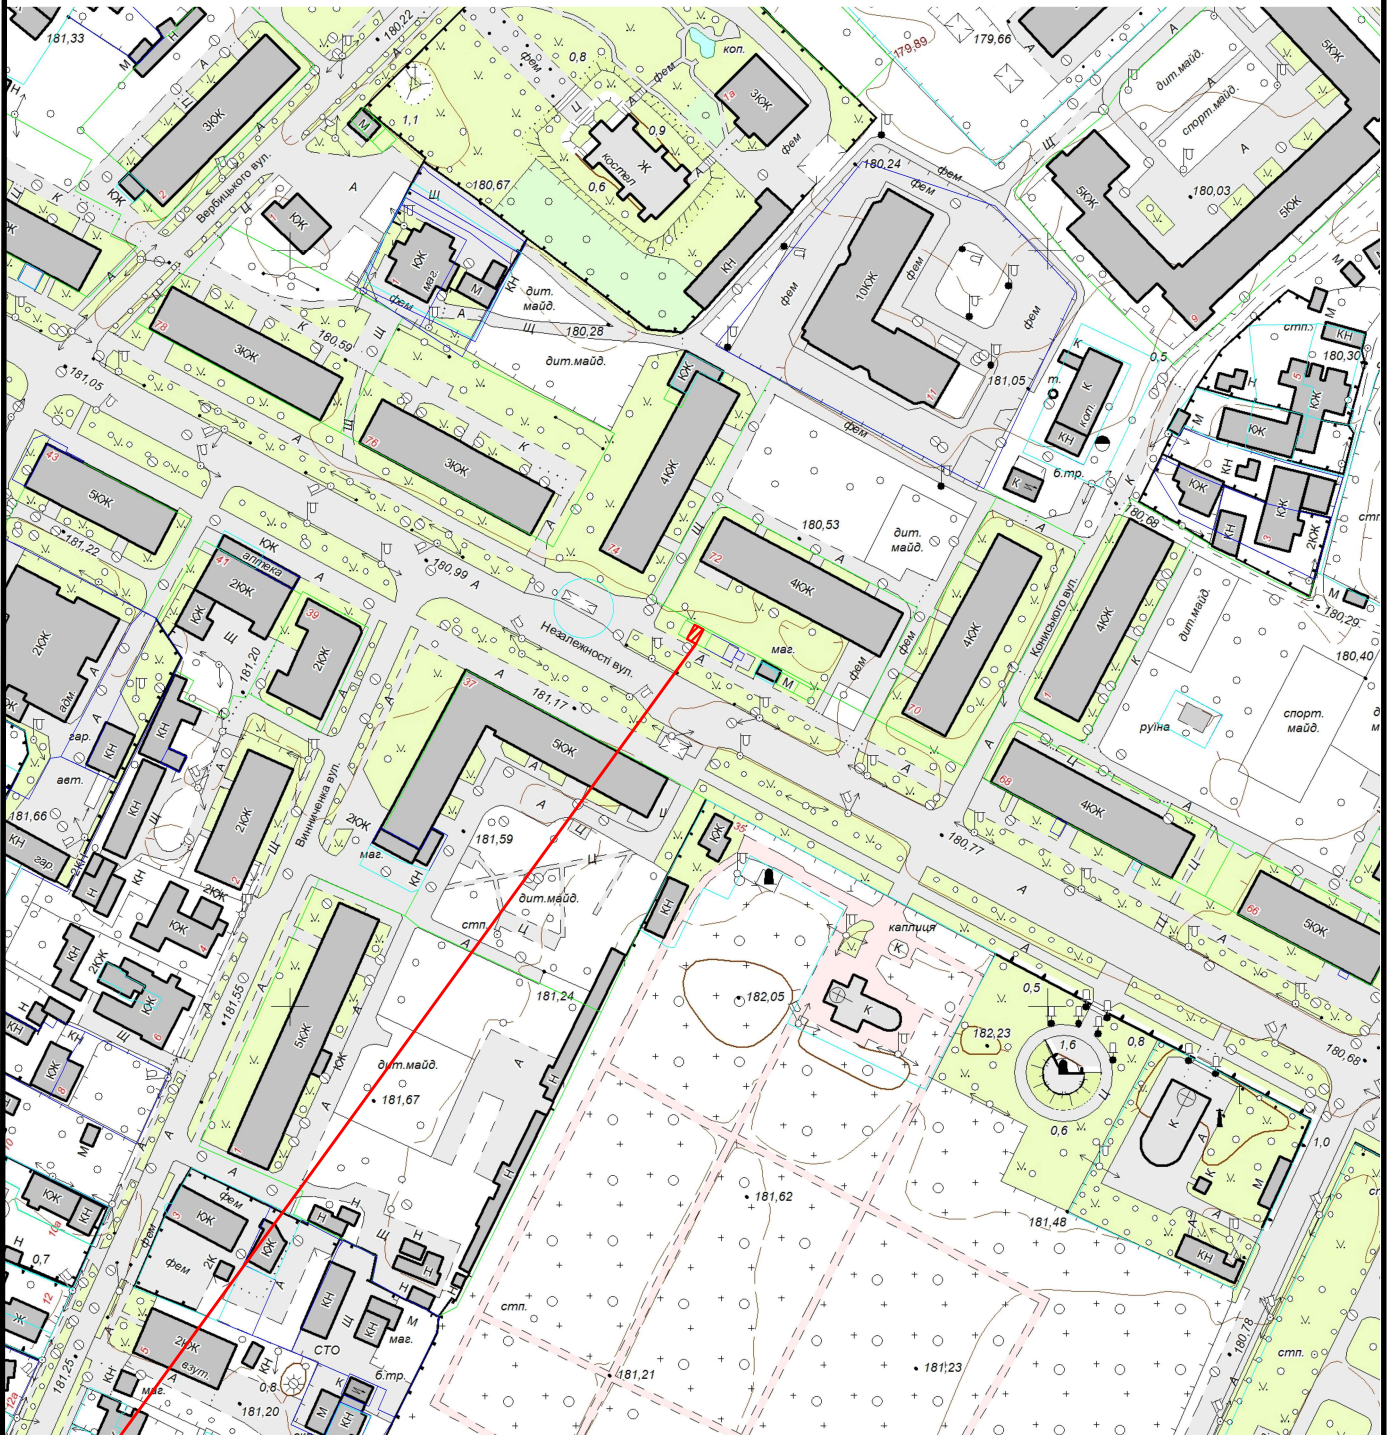

 Земельна ділянка площею	0.0012 га
Цільове призначення:	для будівництва та обслуговування будівель торгівлі
Кадастровий номер земельної ділянки:	0710400000:03:004:0066