


M 1 :	2000
-------	------

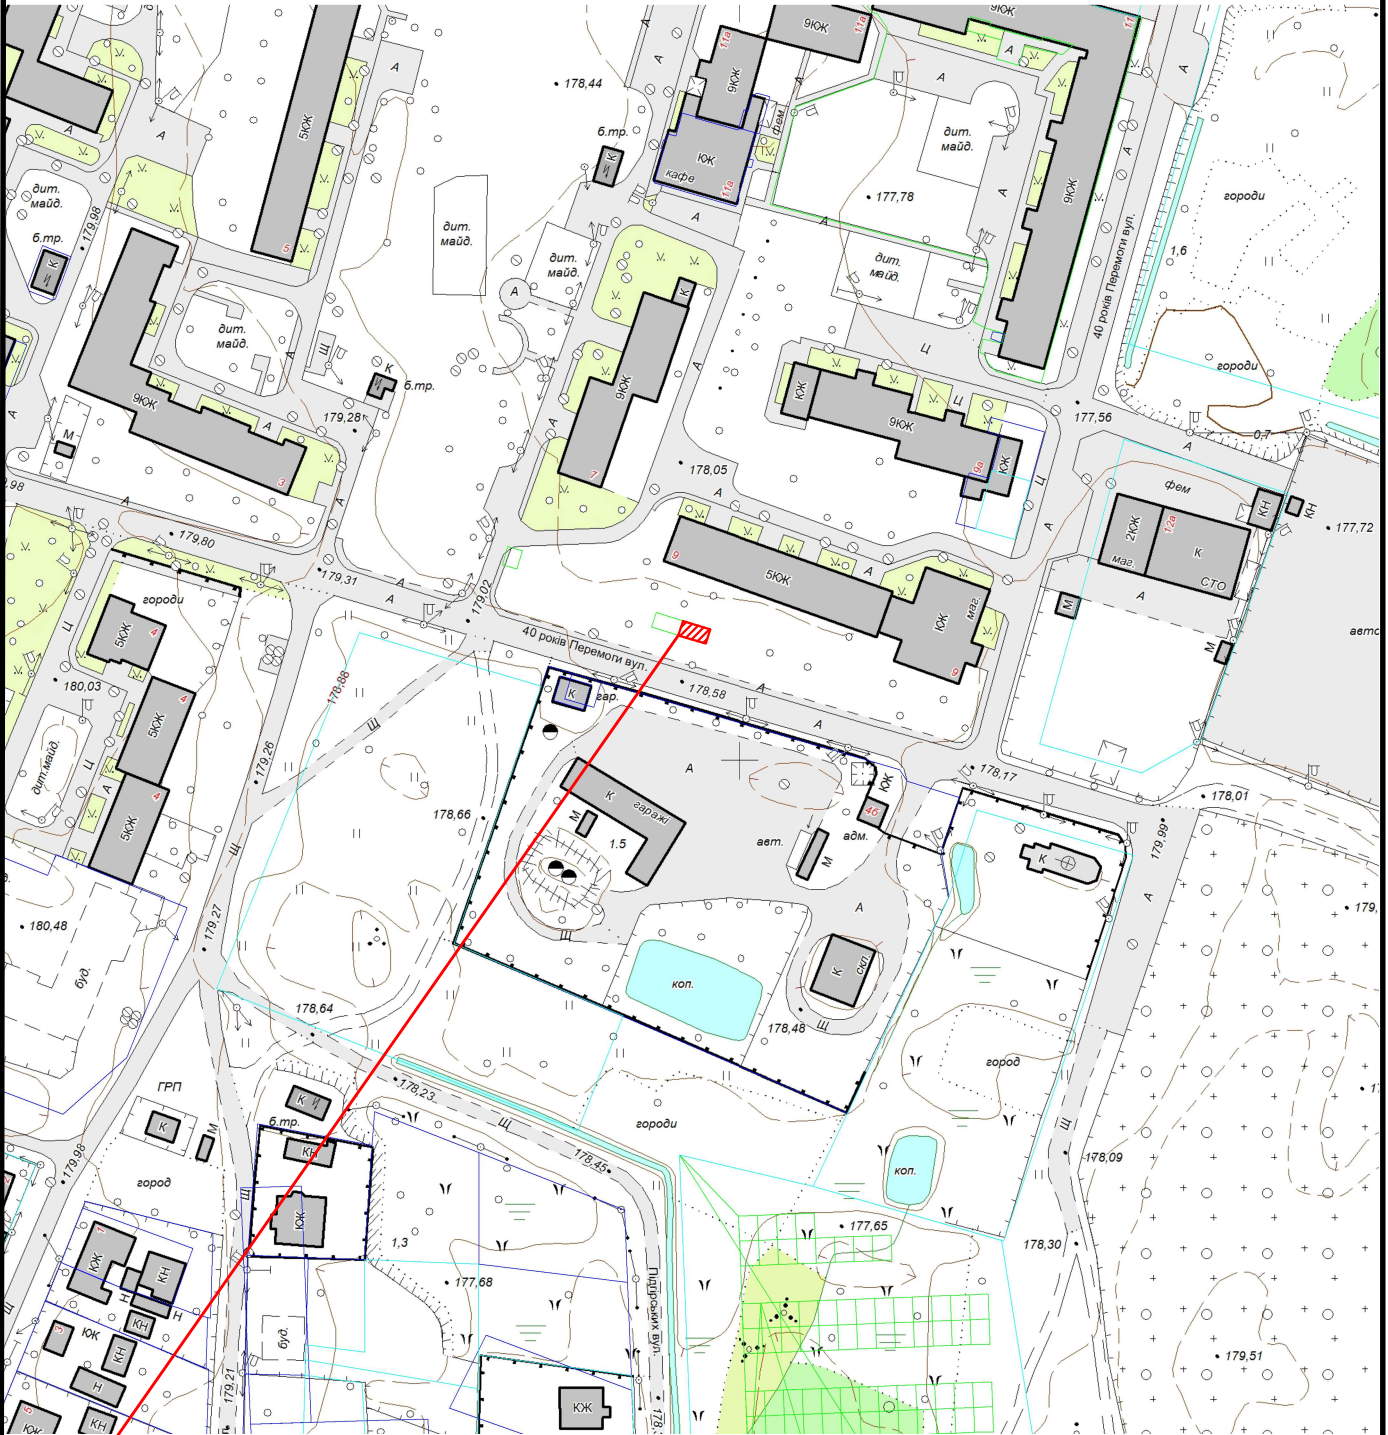

 Земельна ділянка площею	0.0030 га
Цільове призначення:	03.07 для будівництва і обслуговування будівель торгівлі
Кадастровий номер земельної ділянки:	0710400000:15:004:0051