


КАРТОГРАФІЧНА СХЕМА РОЗТАШУВАННЯ ЗЕМЕЛЬНОЇ ДІЛЯНКИ Волинська область, м.Ковель вул.Героїв України,7

М 1 : 2000

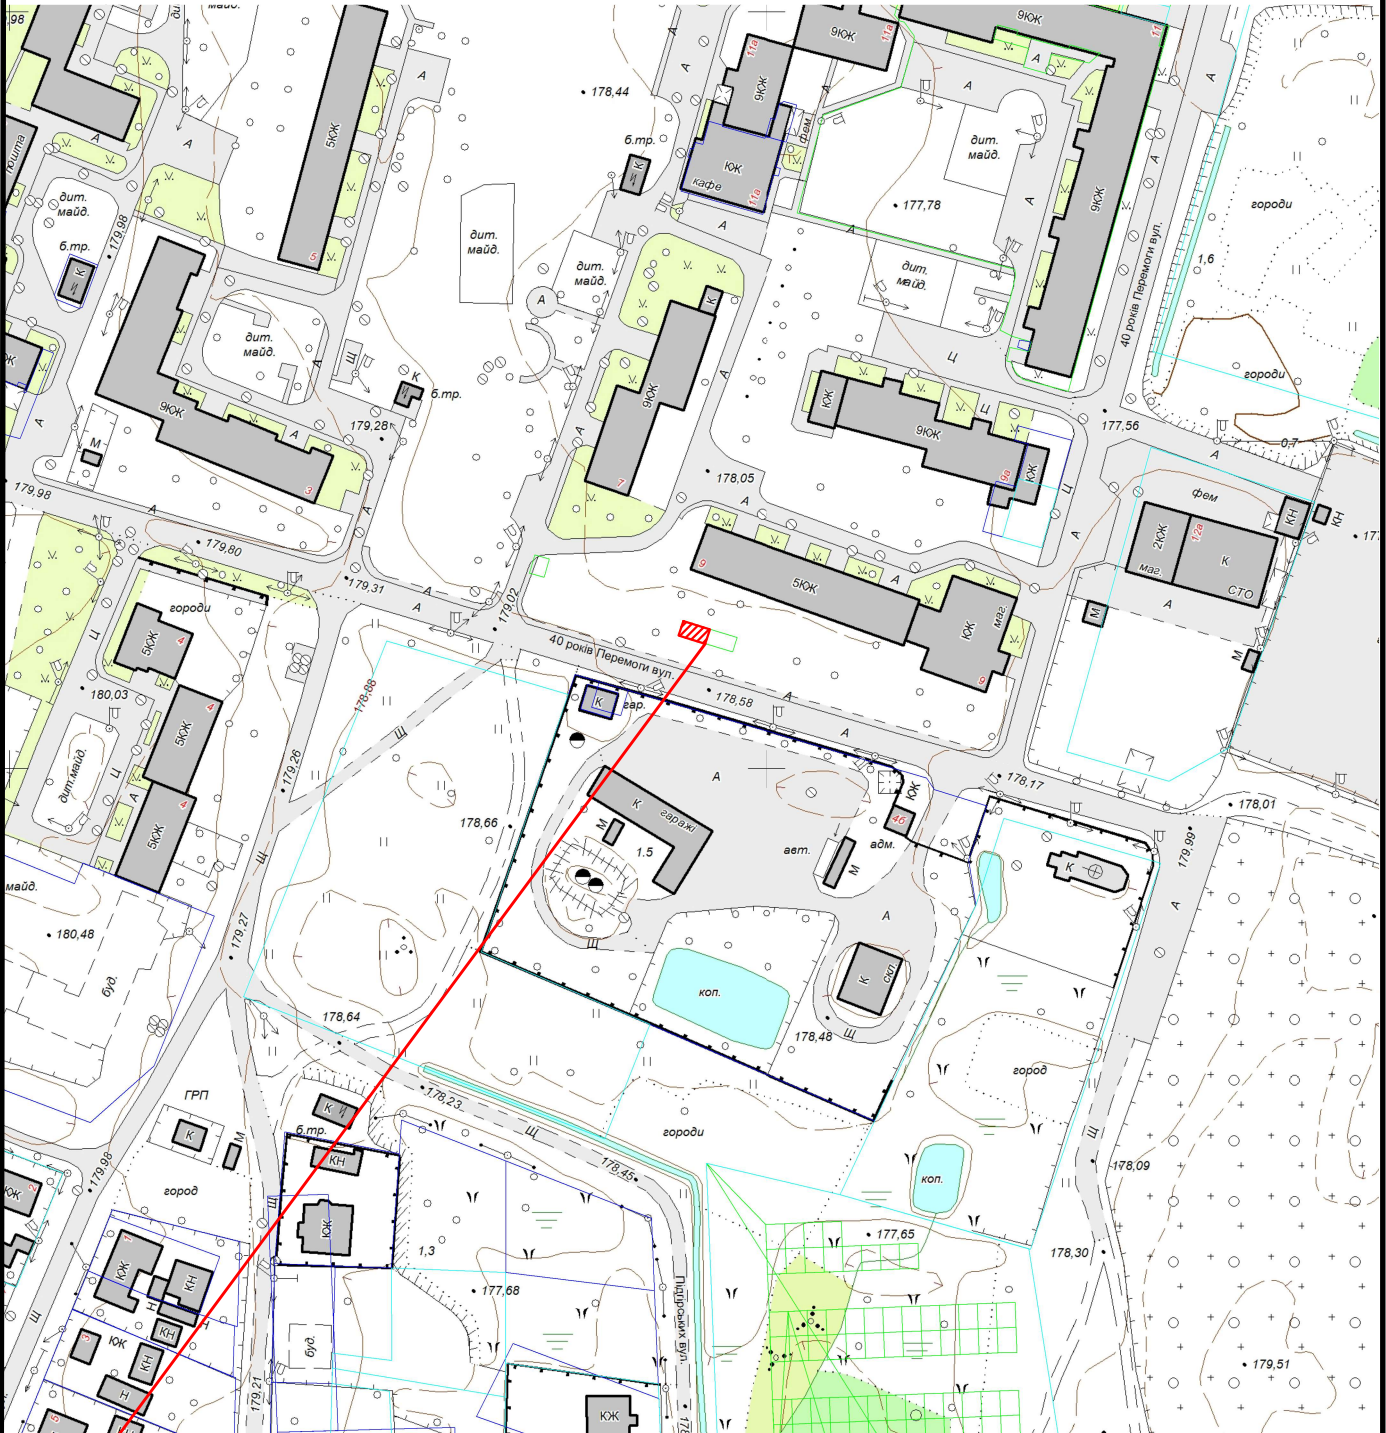

 Земельна ділянка площею	0.0030 га
Цільове призначення:	для будівництва і обслуговування будівель торгівлі
Кадастровий номер земельної ділянки:	0710400000:15:004:0052