


КАРТОГРАФІЧНА СХЕМА
РОЗТАШУВАННЯ ЗЕМЕЛЬНОЇ ДІЛЯНКИ
Волинська область, м.Ковель
вул.Варшавська

М 1 : 5000

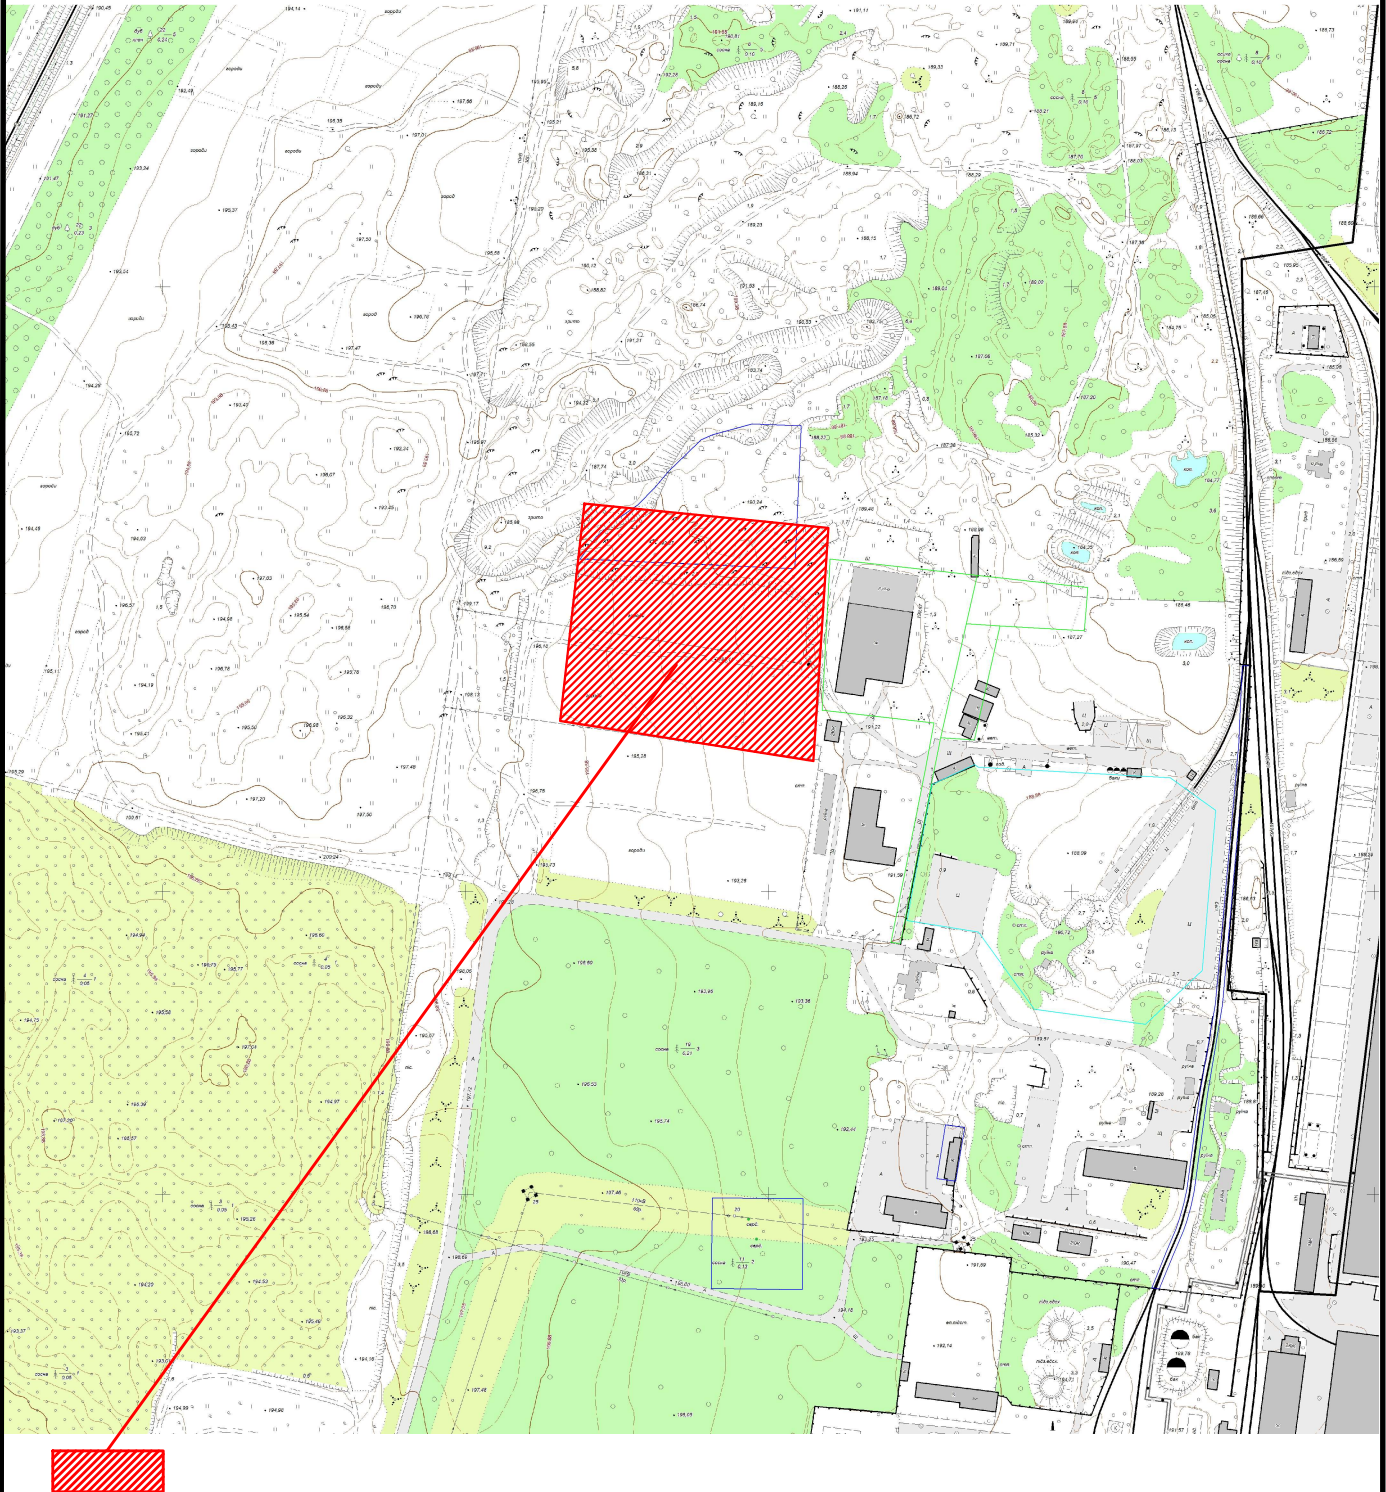

земельна ділянка орієнтовною площею 2,5 га для розміщення
складів для зберігання твердого палива та підсобних приміщень