


КАРТОГРАФІЧНА СХЕМА РОЗТАШУВАННЯ ЗЕМЕЛЬНОЇ ДІЛЯНКИ

у м. Ковелі на вул. Міцкевича, 10

М 1 : 5000

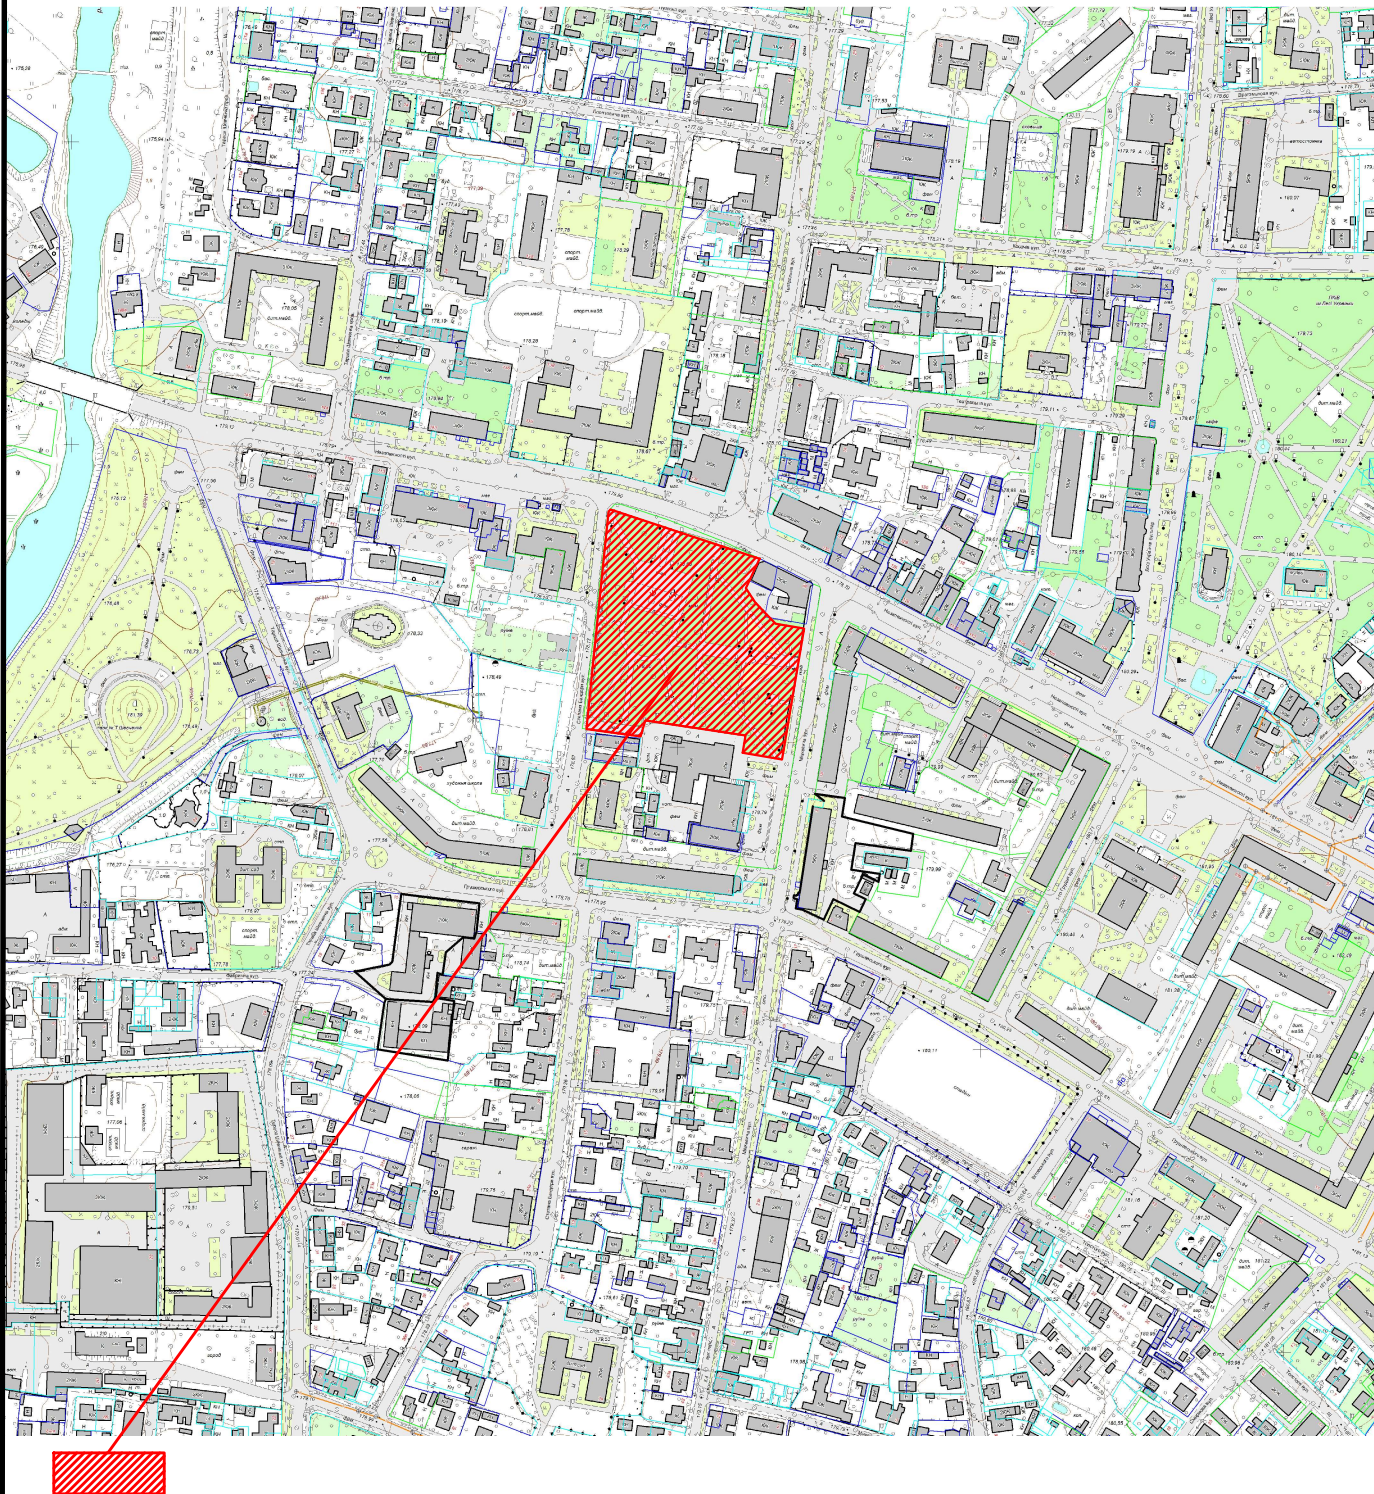

земельна ділянка площею 1,5331 га (кадастровий номер земельної ділянки 0710400000:02:003:0021) для будівництва та обслуговування об'єктів рекреаційного призначення» /код виду цільового призначення 07.01