


КАРТОГРАФІЧНА СХЕМА
РОЗТАШУВАННЯ ЗЕМЕЛЬНОЇ ДІЛЯНКИ
Волинська область, м.Ковель
вул.Міцкевича, 10

М 1 : 5000

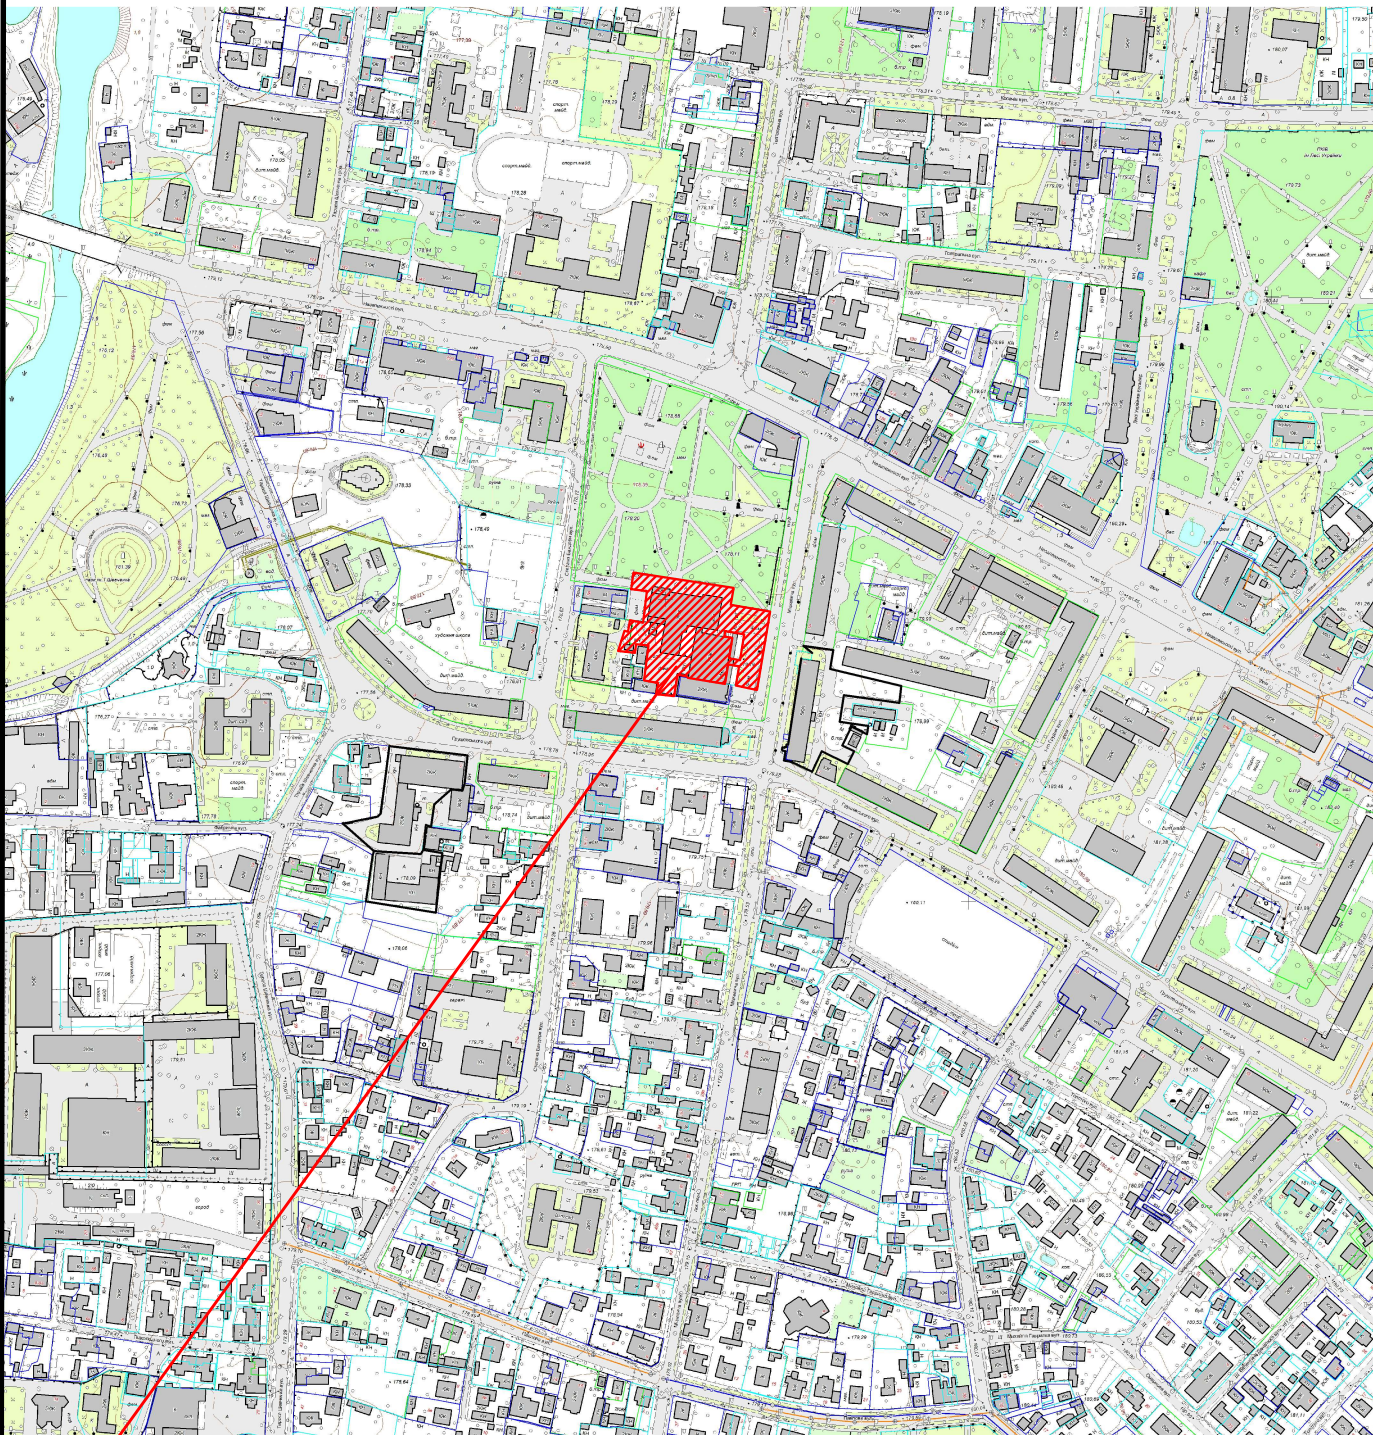

земельна ділянка площею 0,5187 га (кадастровий номер земельної ділянки 0710400000:02:003:0022) для будівництва та обслуговування будівель закладів культурно-просвітницького обслуговування» /код виду цільового призначення 03.05.