


КАРТОГРАФІЧНА СХЕМА РОЗТАШУВАННЯ ЗЕМЕЛЬНОЇ ДІЛЯНКИ Волинська область, м.Ковель вул.Володимирська (біля буд №62,64,64-А)

М 1 : 2000

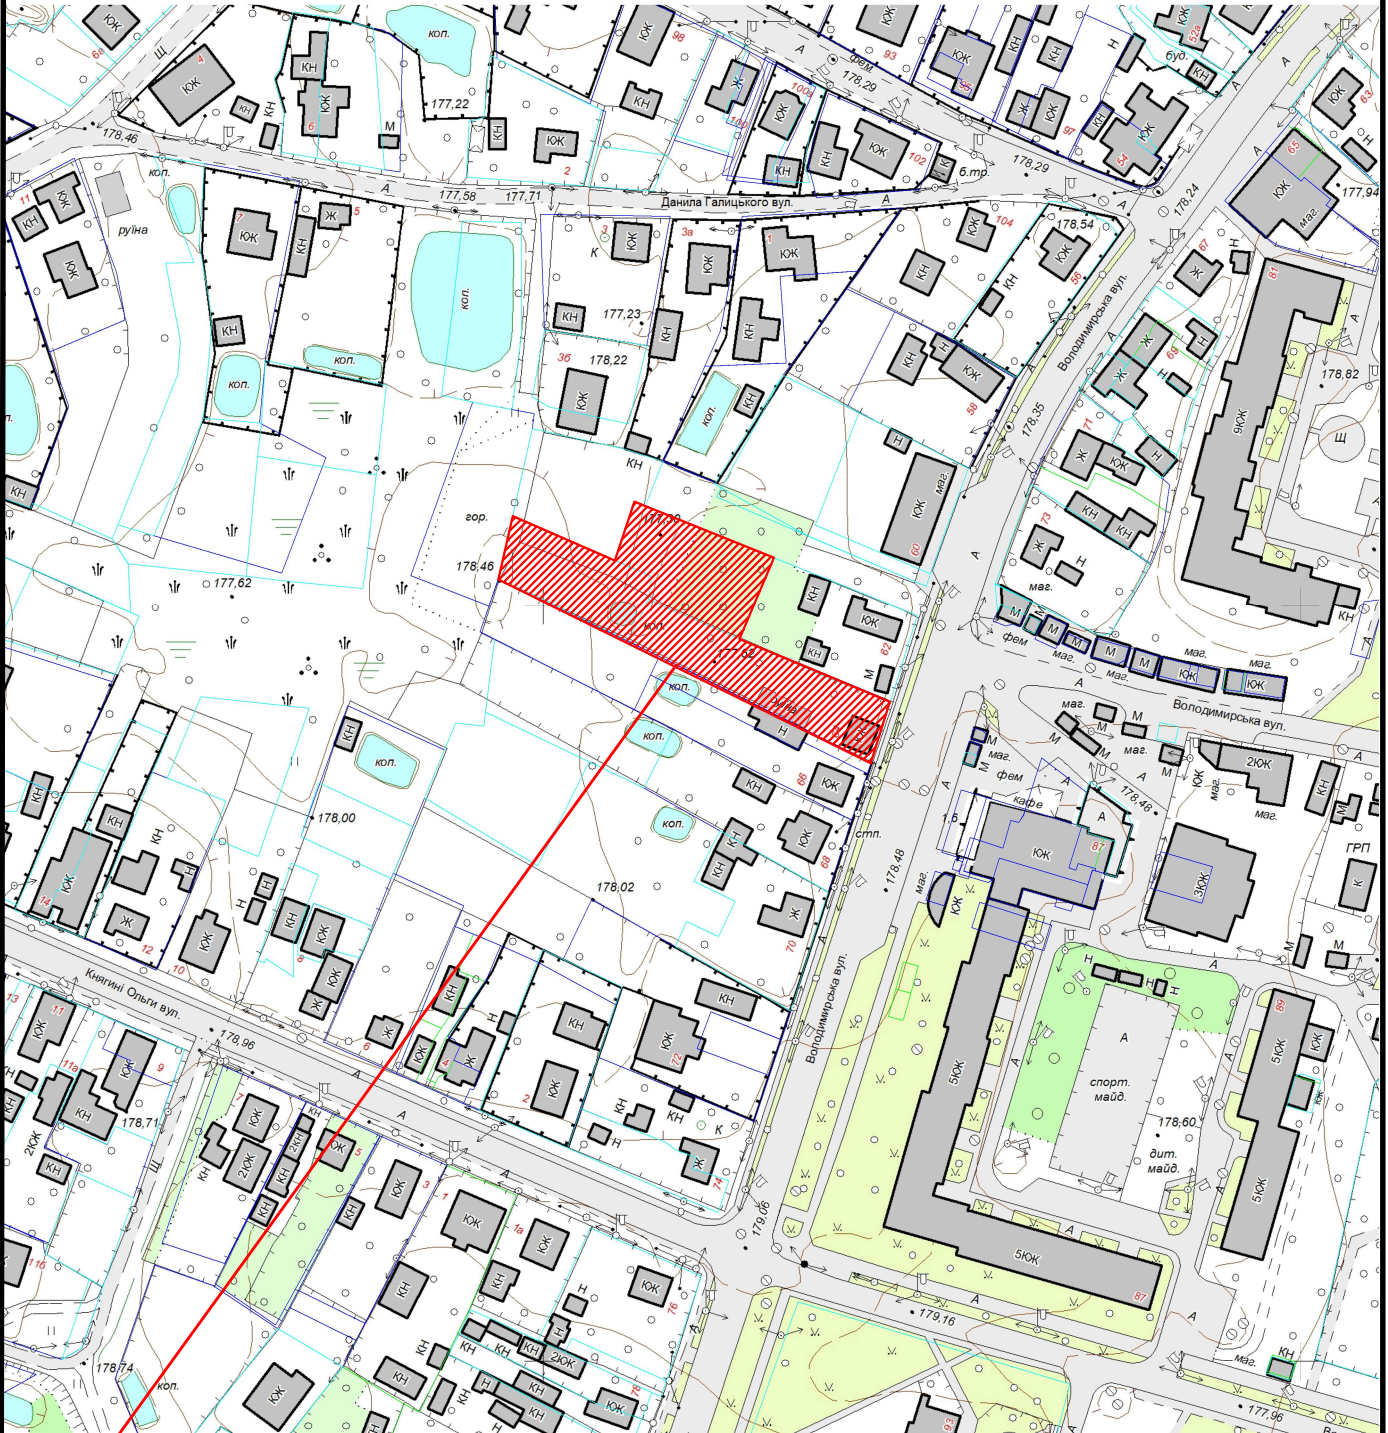

 Земельна ділянка площею	0.2508 га
Цільове призначення:	для будівництва та обслуговування будівель торгівлі
Кадастровий номер земельної ділянки:	0710400000:09:012:0122