


КАРТОГРАФІЧНА СХЕМА РОЗТАШУВАННЯ ЗЕМЕЛЬНОЇ ДІЛЯНКИ Волинська область, м.Ковель вул.Грушевського,72/4

М 1 : 2000

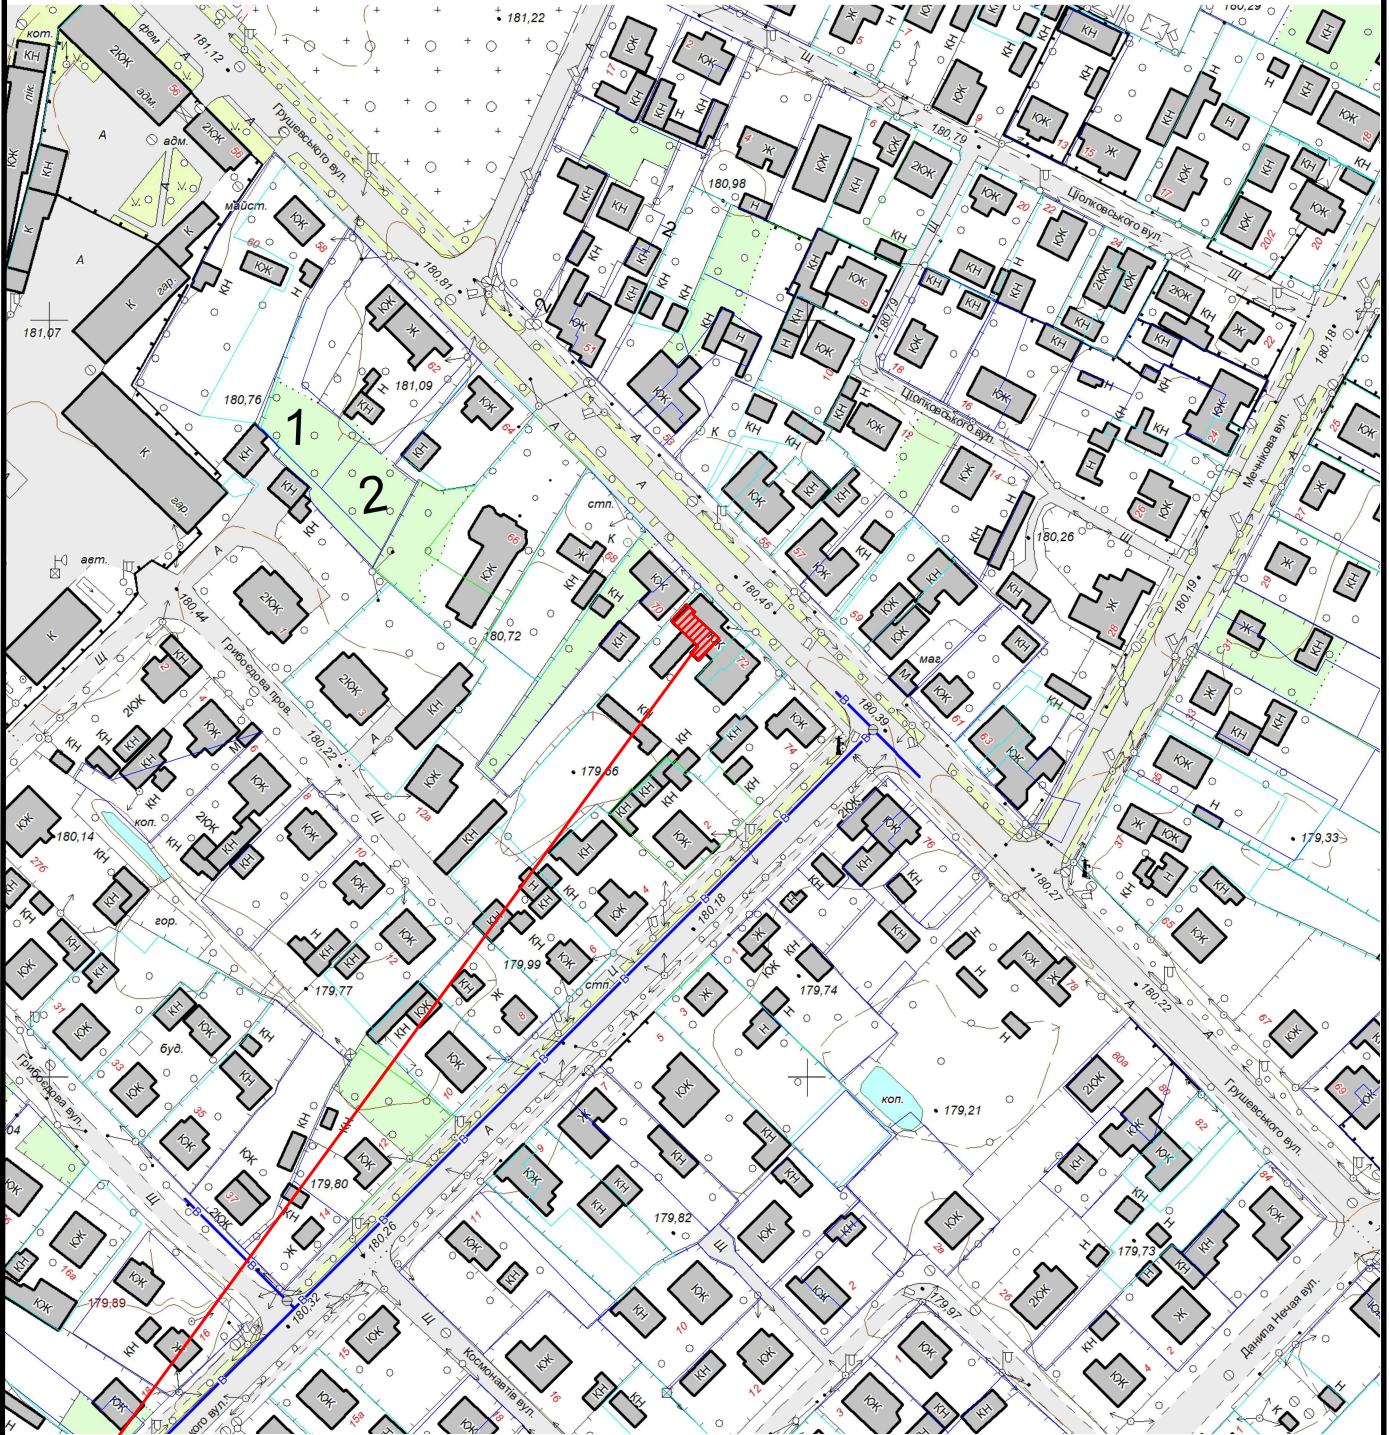

 Земельна ділянка площею	0.0047 га
Цільове призначення:	02.11 для іншої житлової забудови
Кадастровий номер земельної ділянки:	відсутній