


КАРТОГРАФІЧНА СХЕМА РОЗТАШУВАННЯ ЗЕМЕЛЬНОЇ ДІЛЯНКИ Волинська область, м.Ковель вул.Міцкевича,17

М 1 : 2000

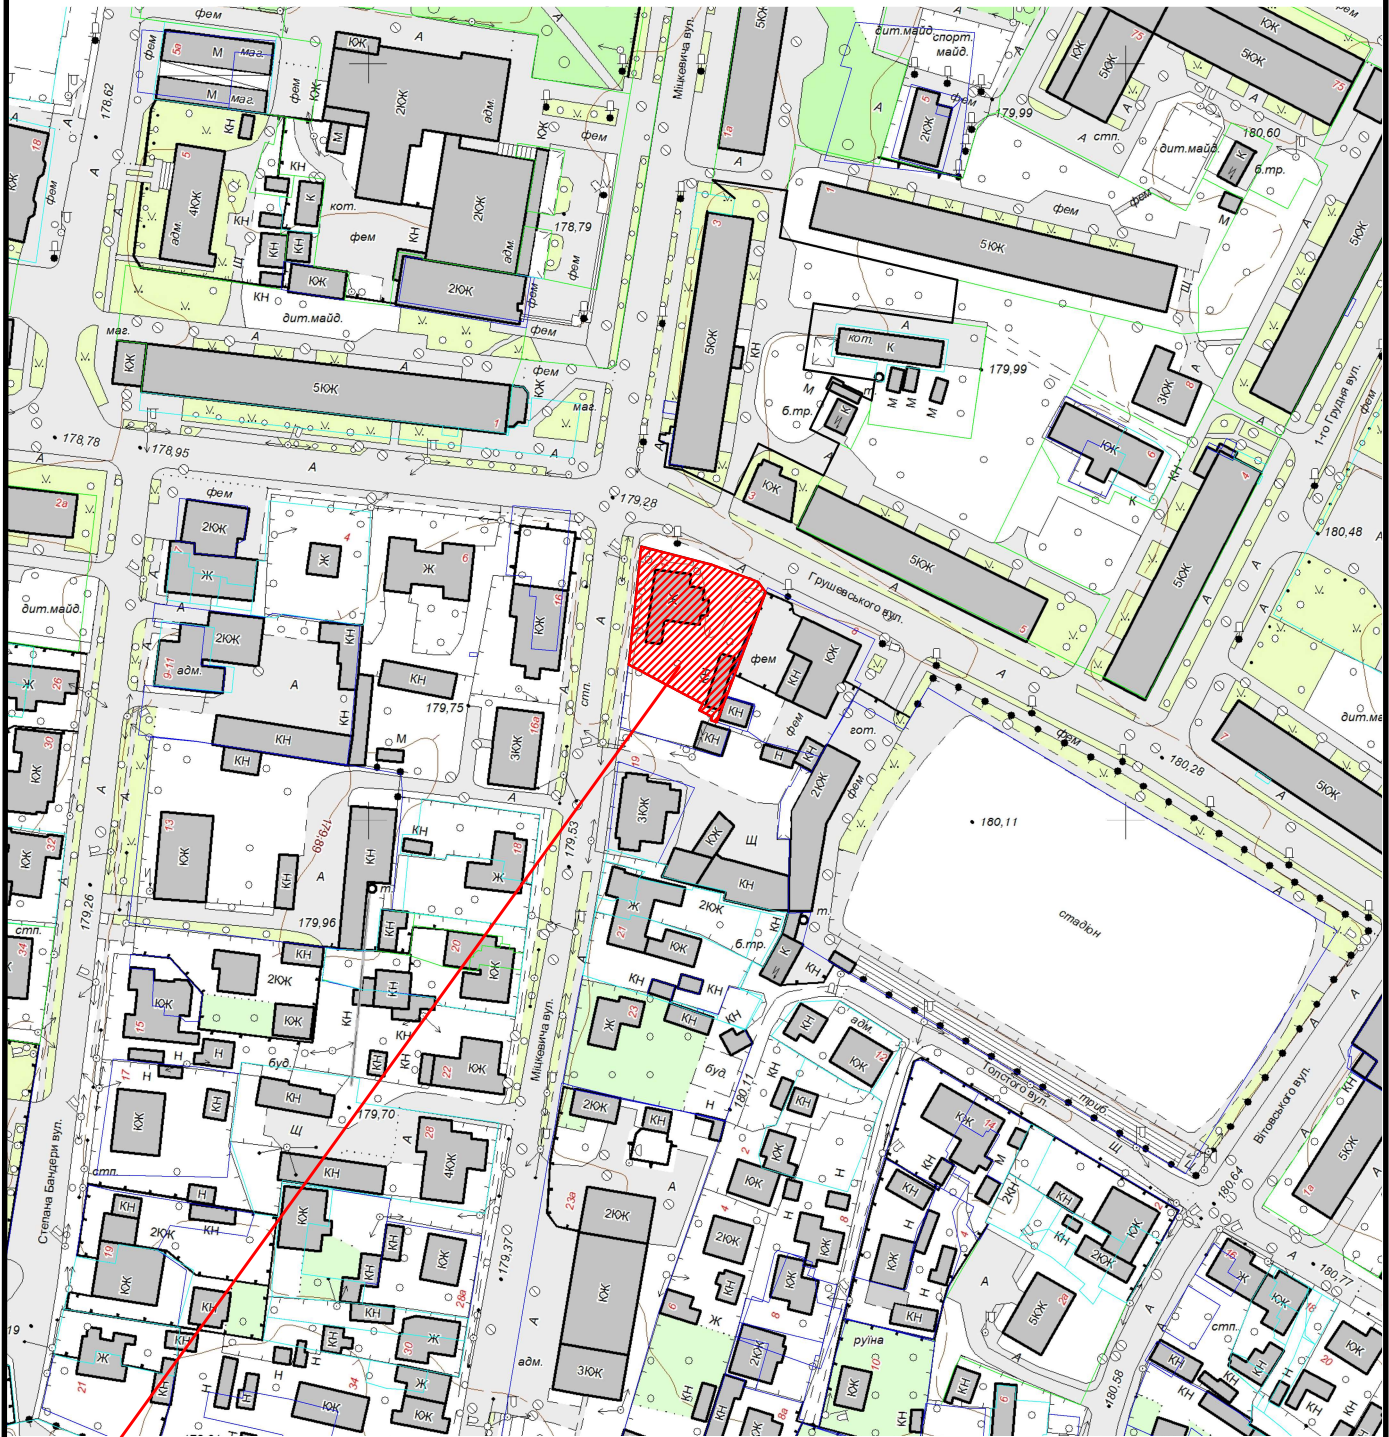

Земельна ділянка орієнтовною
площею

0.1000 га

Цільове призначення:

02.03 для обслуговування багатоквартирного
житлового будинку

Кадастровий номер земельної ділянки:

відсутній